


Prezentacja projektu - niniejszy rysunek jest częścią dokumentacji technicznej projektu gotowego - katalogowego projektu "Dom Dla Ciebie".
 Dom Dla Ciebie. Jako autorzy zgodnie z obowiązującą ustawą o prawie autorskim i prawach pokrewnych, zastrzegamy sobie wszelkie prawa autorskie bez naszej wiedzy i zgody, wykorzystywania tej prezentacji do celów budowy, rozpowszechniania i powielania pod rygorem pełnej odpowiedzialności prawnej.

ZESTAWIENIE PROJEKTOWANYCH POMIESZCZEŃ - PARTER			
NR	NAZWA POM.	POW.	POSADZKA
0/1	WATROLAP	5.00	POS.CERAM.
0/2	HOL	7.61	PARKIET
0/3	KUCHNIA ZE SZPIZARNIA	9.02	POS.CERAM.
0/4	SALON Z JADALNIĄ	29.18	PARKIET
0/5	ŁAZIENKA	3.85	POS.CERAM.
0/6	SCHODY	3.13	OKŁ. DREWNIANA
0/7	POKÓJ	9.06	PARKIET
	RAZEM	66.85 m ²	
0/8	PRALNIA + C.O.	7.38	POS.CERAM.

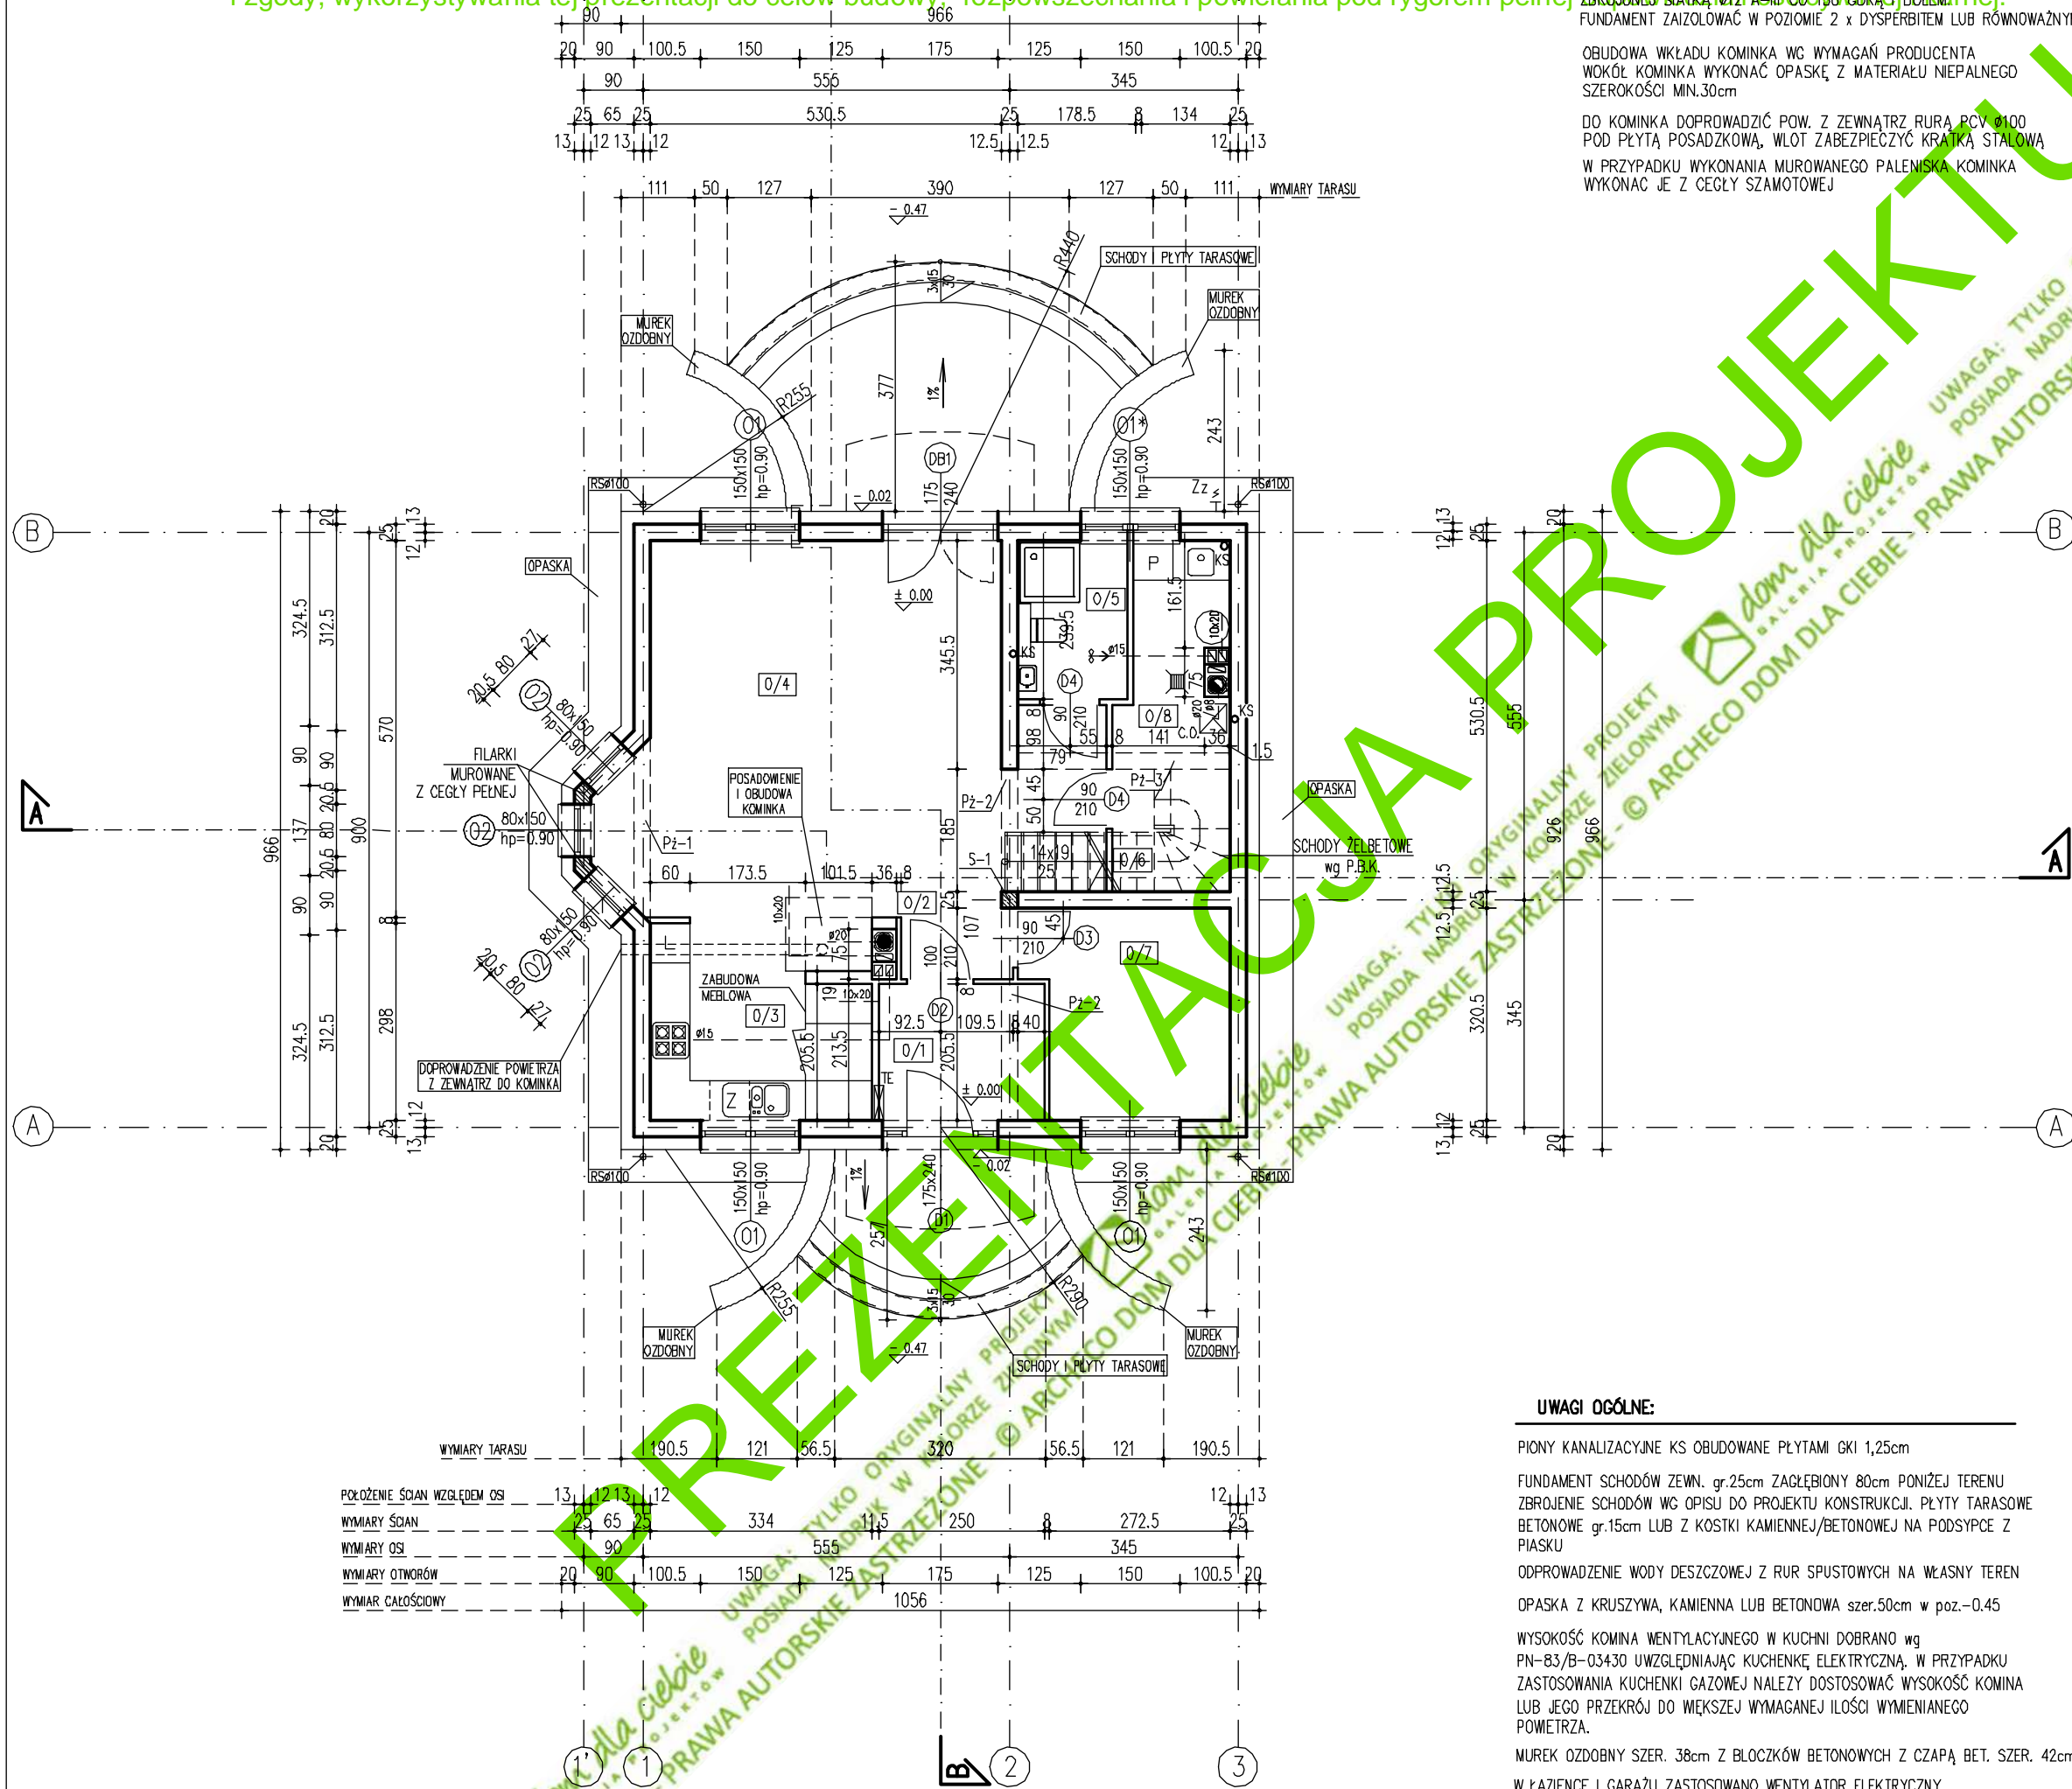

POŁOŻENIE ŚCIAN WZGLĘDEM OSI	13	12	13	12	13	12	13
WYMIARY ŚCIAN	25	65	25	334	11,5	250	272,5
WYMIARY OSI	90	555	345				
WYMIARY OTWORÓW	20	90	100,5	150	125	125	150
WYMIAR CAŁOŚCIOWY					1056		

UWAGI OGÓLNE:

PIONY KANALIZACYJNE KS OBUDOWANE PŁYTAMI GKI 1,25cm

FUNDAMENT SCHODÓW ZEWN. gr.25cm ZAGŁĘBIONY 80cm PONIŻEJ TERENU

ZBROJENIE SCHODÓW WG OPISU DO PROJEKTU KONSTRUKCJI. PŁYTY TARASOWE BETONOWE gr.15cm LUB Z KOSTKI KAMIENNEJ/BETONOWEJ NA PODSYPCE Z PIASKU

ODPROWADZENIE WODY DESZCZOWEJ Z RUR SPUSTOWYCH NA WŁASNY TEREN

OPASKA Z KRUSZYWA, KAMIENNA LUB BETONOWA szer.50cm w poz.-0,45

WYSOKOŚĆ KOMINA WENTYLACYJNEGO W KUCHNI DOBRANO wg PN-B3/B-03430 UWZGLĘDNIAJĄC KUCHENKĘ ELEKTRYCZNĄ. W PRZYPADKU ZASTOSOWANIA KUCHENKI GAZOWEJ NALEŻY DOSTOSOWAĆ WYSOKOŚĆ KOMINA LUB JEGO PRZEKRÓJ DO MEKSZEJ WYMAGANEJ ILOŚCI WYMIENIANEGO POWIETRZA.

MUREK OZDOBNY SZER. 38cm Z BLOCZKÓW BETONOWYCH Z CZAPĄ BET. SZER. 42cm W ŁAZIENIE I GARAŻU ZASTOSOWANO WENTYLATOR ELEKTRYCZNY

UWAGI KONSTRUKCYJNE I BUDOWLANE:

ŚCIANY ZEWN. Z PUSTAKÓW CERAM. TYPU POROTHERM gr.25cm OCIEPLONE STYROPIANEM gr.20cm

ŚCIANY WEWNĘTRZNE NOŚNE Z PUSTAKÓW CERAMICZNYCH TYPU POROTHERM gr.25cm

ŚCIANY WEWNĘTRZNE DZIAŁOWE:
 NA PARTERZE Z PUSTAKÓW CERAM. TYPU POROTHERM gr. 8,0 i 11,5cm
 NA PODDASZU Z PŁYT GK 0,9cm NA RUSZCIE SYST. gr.10 i 12cm

ELEMENTY ŻELBETOWE S-...,Pz-... WYKONAĆ ZGODNIE Z P.B.K.

PRZEWÓD DYMOWY DO KOMINKA SCHIEDEL RONDO PLUS ø20+W 36x50cm

PRZEWÓD SPALINOWY SCHIEDEL RONDO PLUS ø20+W 36x50cm

ODPROWADZENIE SPALIN I DOPŁYW ŚWIEŻEGO POWIETRZA DO POM. Z PIECEM WG OPISU INST. SANITARNYCH

PRZEWODY WENTYLACYJNE Z PUSTAKÓW SCHIEDEL

WSZYSTKIE ZEWNĘTRZNE ELEMENTY ŻELBETOWE I STAŁOWE IZOLOWAĆ STYROPIANEM W CELU LIKWIDACJI MOSTKÓW TERMICZNYCH

KRATKI WENTYLACYJNE 14x20,10x20,ø15cm

KOMIN STOJĄCY PRZY ŚCIANE NOŚNEJ W OSI 3 NALEŻY ODSUNĄĆ O 1,5cm OD TEJ ŚCIANY W CELU WYKONANIA USZTYWNIENIA KOMINA NAD STROPEM.

UWAGI OGÓLNE:



KWIETNIK Z BLOCZKÓW BET. gr.38cm LUB Z KOSTKI KAMIENNEJ/BETONOWEJ, NA PODSTAWIE BETONOWEJ WYLEWANEJ NA TERENIE PO ŚCIĄGNIĘCIU HUMUSU NA PODSYPCE Z PIASKU ZAGĘSZCZONEGO, WYPEŁNIONY ZIEMIĄ

adaptujący	
UWAGA! WSZYSTKIE WYMIARY SPRAWDZIĆ NA BUDOWIE ! "wg P.B.K."-WG PROJ. BUDOWLANEGO KONSTRUKCJI "hp=..."-WYSOKOŚĆ SPODU OTWORU OKIENNEGO MIERZONA OD POZIOMU WYKOŃCZONEJ POSADZKI ± 0.00	
projekt	DOM JEDNORODZINNY "DOM DLA CIEBIE 3"
adres	
branża	ARCHITEKTURA
rysunek	RZUT PARTERU
projektant arch.Tomasz Pisanik arch. Maja Klimowicz	nr uprawnień 306/01/DUW podpis
opracowała arch. Agnieszka Golar	
data 05.2018	skala 1:100 nr rys. A/3



Prezentacja projektu - niniejszy rysunek jest częścią dokumentacji technicznej projektu budowlanego - katalogowego autorstwa pracowni projektowej ARCHECO sp. z o.o. - SZCZEGÓŁ SŁIANKI ŁUKARNY SKALA 1:50. UWAGA: zakazujemy bez naszej wiedzy i zgody, wykorzystywania tej prezentacji do celów budowy, rozpowszechniania i powielania pod rygorem pełnej odpowiedzialności prawniczej.

ŁĄCZNA GRUBOŚĆ	32,5 cm
TYNK NA SIATCE	1,5 cm
WEŁNA MINERALNA	3,0 cm
MATROIZOLACJA	
OSB 4	2,5 cm
RUSZT POZIOMY/WEŁNA MINERALNA	5,5/5,0 cm
WEŁNA MINERALNA	6,0 cm
RUSZT PIONOWY/WEŁNA MINERALNA	10,0 cm
PAROIZOLACJA	
RUSZT STALOWY SYSTEMOWY	2,7 cm
PLEYTA GK	1,25 cm

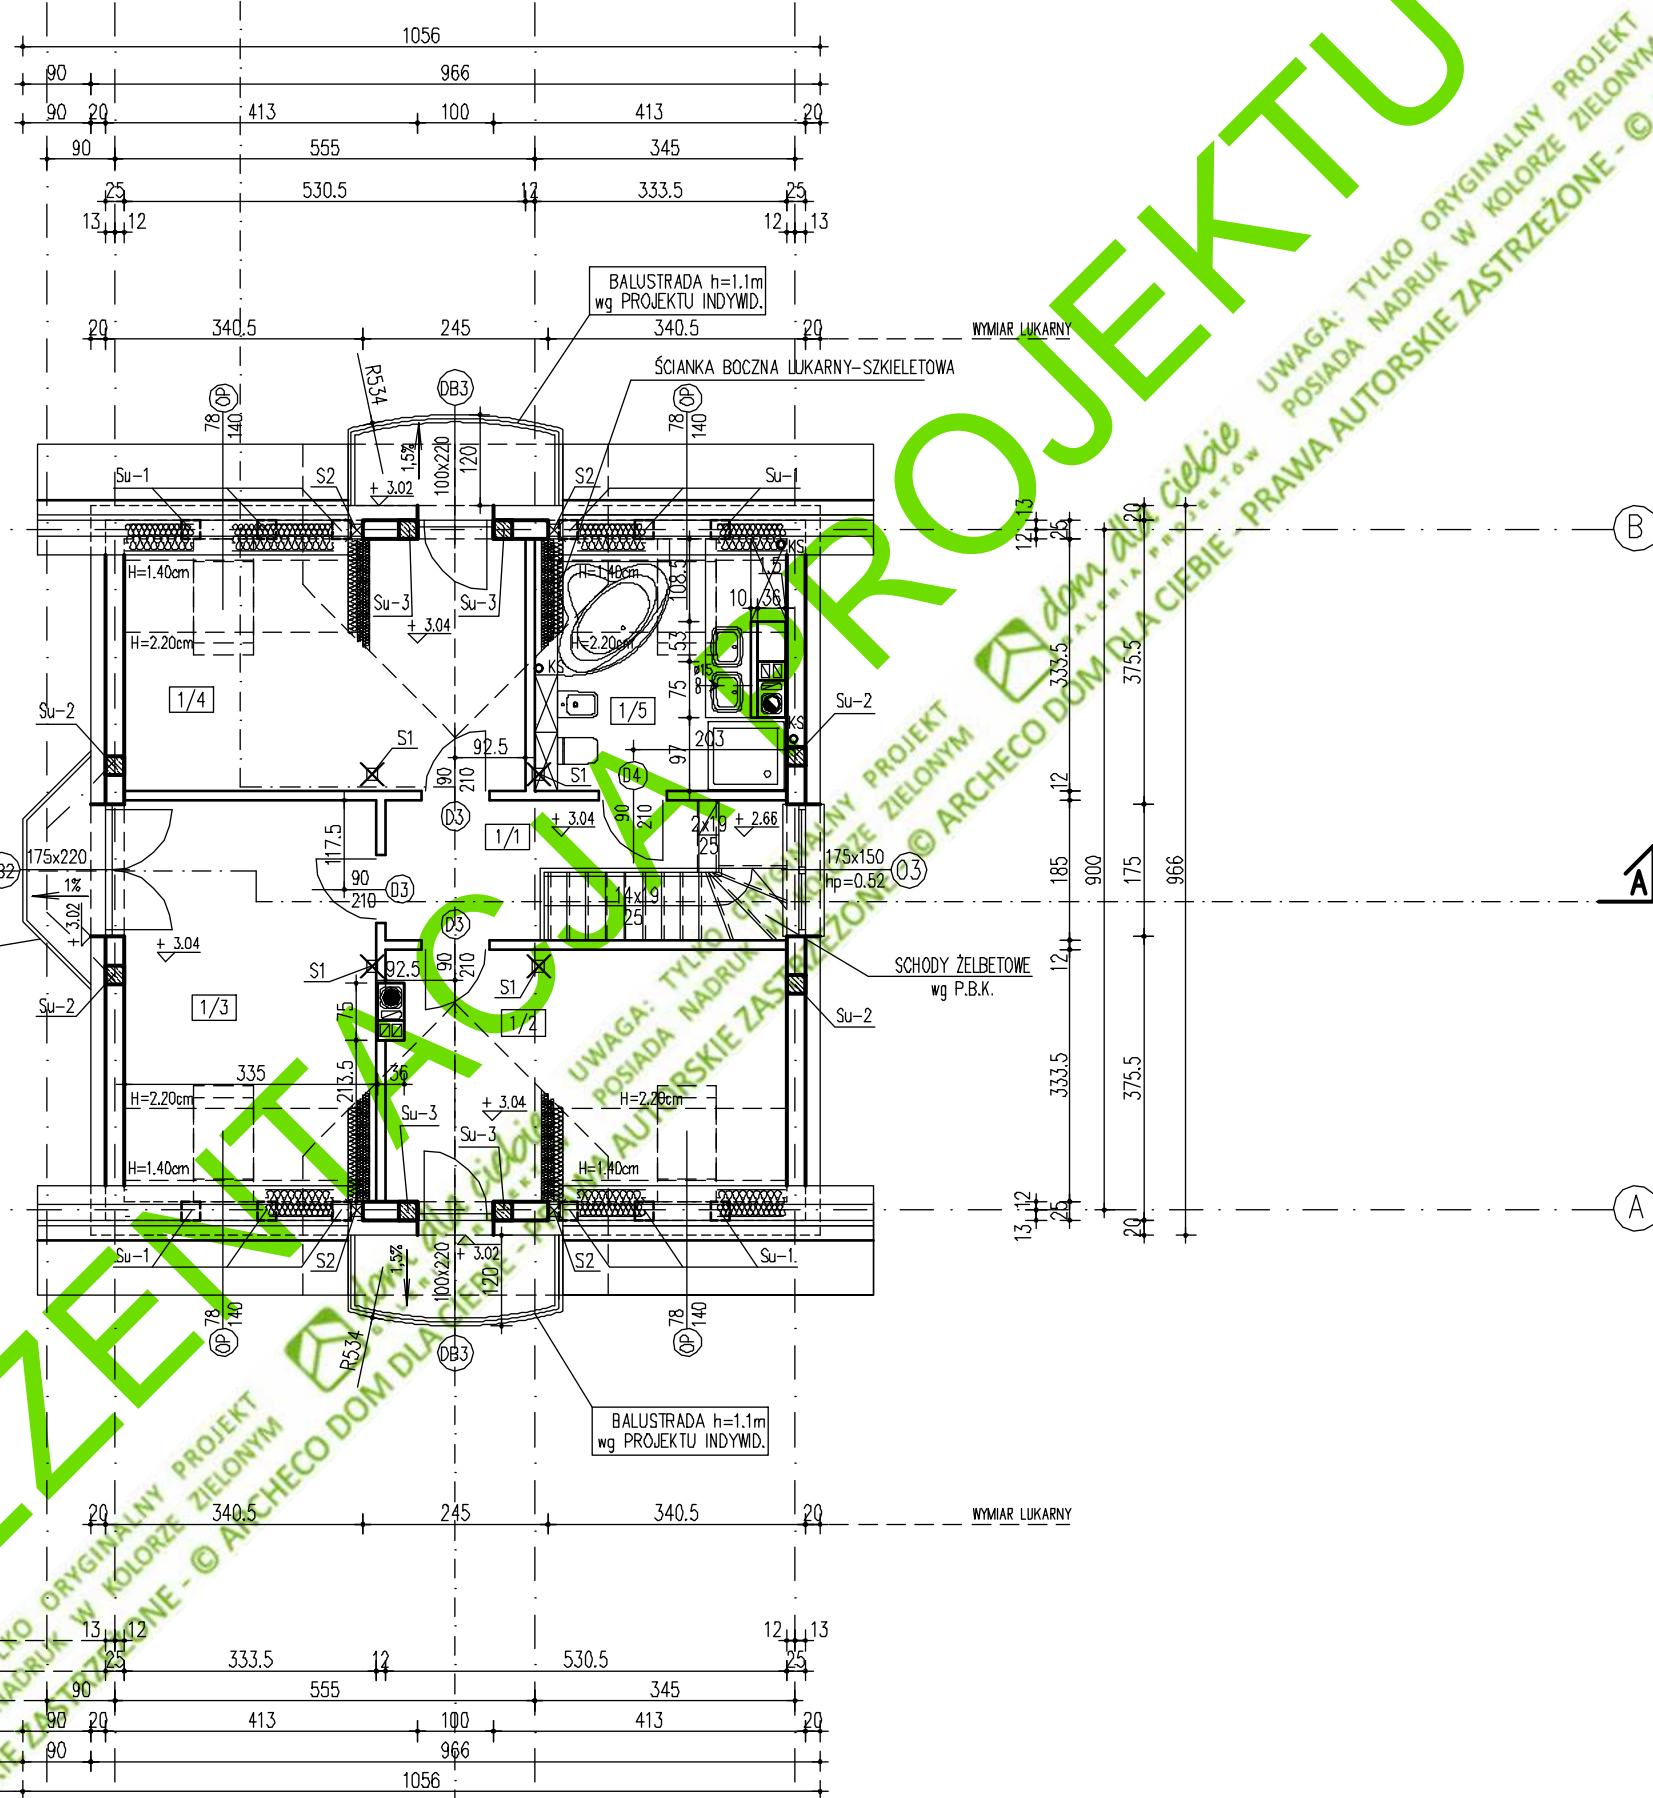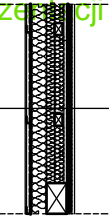

POKŁÓŻENIE ŚCIAN WZGLĘDEM OSI	13	12		12	13
WYMIARY ŚCIAN	25	333.5	12	530.5	25
WYMIARY OSI	90	555		345	
WYMIARY OTWORÓW	90	20	413	100	413
WYMIAR CAŁOŚCIOWY	90		966		
WYMIAR CAŁOŚCIOWY			1056		

ZESTAWIENIE PROJEKTOWANYCH POMIESZCZEŃ – PODDASZE			
NR	NAZWA POM.	POW.	POSADZKA
1/1	PRZEDPOKÓJ	6.54	PARKIET
1/2	SYPIALNIA	14.74 (17.23)	PARKIET
1/3	SYPIALNIA	15.00 (17.43)	PARKIET
1/4	SYPIALNIA	14.93 (17.43)	PARKIET
1/5	ŁAZIENKA	7.85 (10.32)	POS.CERAM.
RAZEM		59.06 (68.95) m ²	

PDW. UŻYTKOWA – powierzchnię pomieszczeń lub ich części o wysokości w świetle równej lub większej od 2,20m – zaliczono do obliczeń w 100%, o wysokości równej lub większej od 1,40m, lecz mniejszej od 2,20m – w 50%, natomiast o wysokości mniejszej od 1,40m pominięto.

UWAGI OGÓLNE:
W ŁAZIENCE ZASTOSOWANO WENTYLATOR ELEKTRYCZNY

UWAGI KONSTRUKCYJNE I BUDOWLANE:
ŚCIANY ZEWN. Z PUSTAKÓW CERAM. TYPU POROTHERM gr.25cm
OCIEPLONE STYROPIANEM gr.20cm
ŚCIANY WEWNĘTRZNE NOŚNE Z PUSTAKÓW CERAMICZNYCH TYPU POROTHERM gr.25cm
ŚCIANY WEWNĘTRZNE DZIAŁOWE:
NA PARTERZE Z PUSTAKÓW CERAM. TYPU POROTHERM gr. 8,0 i 11,5cm
NA PODDASZU Z PŁYT GK 0,9cm NA RUSZCIE SYST. gr.10cm i 12cm
SŁUPKI ŻELBETOWE Su-... WYKONAĆ ZGODNIE Z P.B.K.
PRZEWÓD DYMOWY DO KOMINKA SCHIEDEL RONDO PLUS ø20+W 36x50cm
PRZEWÓD SPALINOWY SCHIEDEL RONDO PLUS ø20+W 36x50cm
PRZEWODY WENTYLACYJNE Z PUSTAKÓW SCHIEDEL
WSZYSTKIE ZEWNĘTRZNE ELEMENTY ŻELBETOWE I STALOWE IZOLOWAĆ STYROPIANEM W CELU LIKWIDACJI MOSTKÓW TERMICZNYCH
KRATKI WENTYLACYJNE ø15
BALKON WYKONAĆ WG RYSUNKÓW PRZEKROJÓW ORAZ P.B.K. adaptujący


UWAGA! WSZYSTKIE WYMIARY SPRAWDZIĆ NA BUDOWIE!
"wg P.B.K." – WG PROJ. BUDOWLANEGO KONSTRUKCJI
"hp=..." – WYSOKOŚĆ SPODU OTWORU OKIENNEGO MIERZONA OD POZIOMU WYKOŃCZONEJ POSADZKI

projekt **DOM JEDNORODZINNY "DOM DLA CIEBIE 3"**
adres


branża	ARCHITEKTURA	
rysunek	RZUT PODDASZA	
projektant arch. Tomasz Pisiński arch. Mała Klimowicz	nr uprawnień 306/01/DUW	podpis
opracowała arch. Agnieszka Golar		
data 05.2018	skala 1:100	nr rys. A/4



P4	PŁYTKI CERAM. MROZOODPORNE na elastycznym podłożu (z wyłączeniem nałożenia na elewację) 1,5 cm
	IZOLACJA PRZECIWWODNA na folię w ościeżnicy 5,5-7,5 cm
	GLĄDZ CEMENT. W SPADKU 1,5% 5,5-7,5 cm
	FOLIA PE
	STYROPIAN EKSTRUDOWANY 5,0 cm
	2x FOLIA Z 10 cm WYINIĘCIEM NA ŚCIANĘ
	PŁYTA BALKONOWA ŻELBETOWA WG P.B.K.
	STYROPIAN + TYNK CIENKOWARSTWOWY 11,0 cm

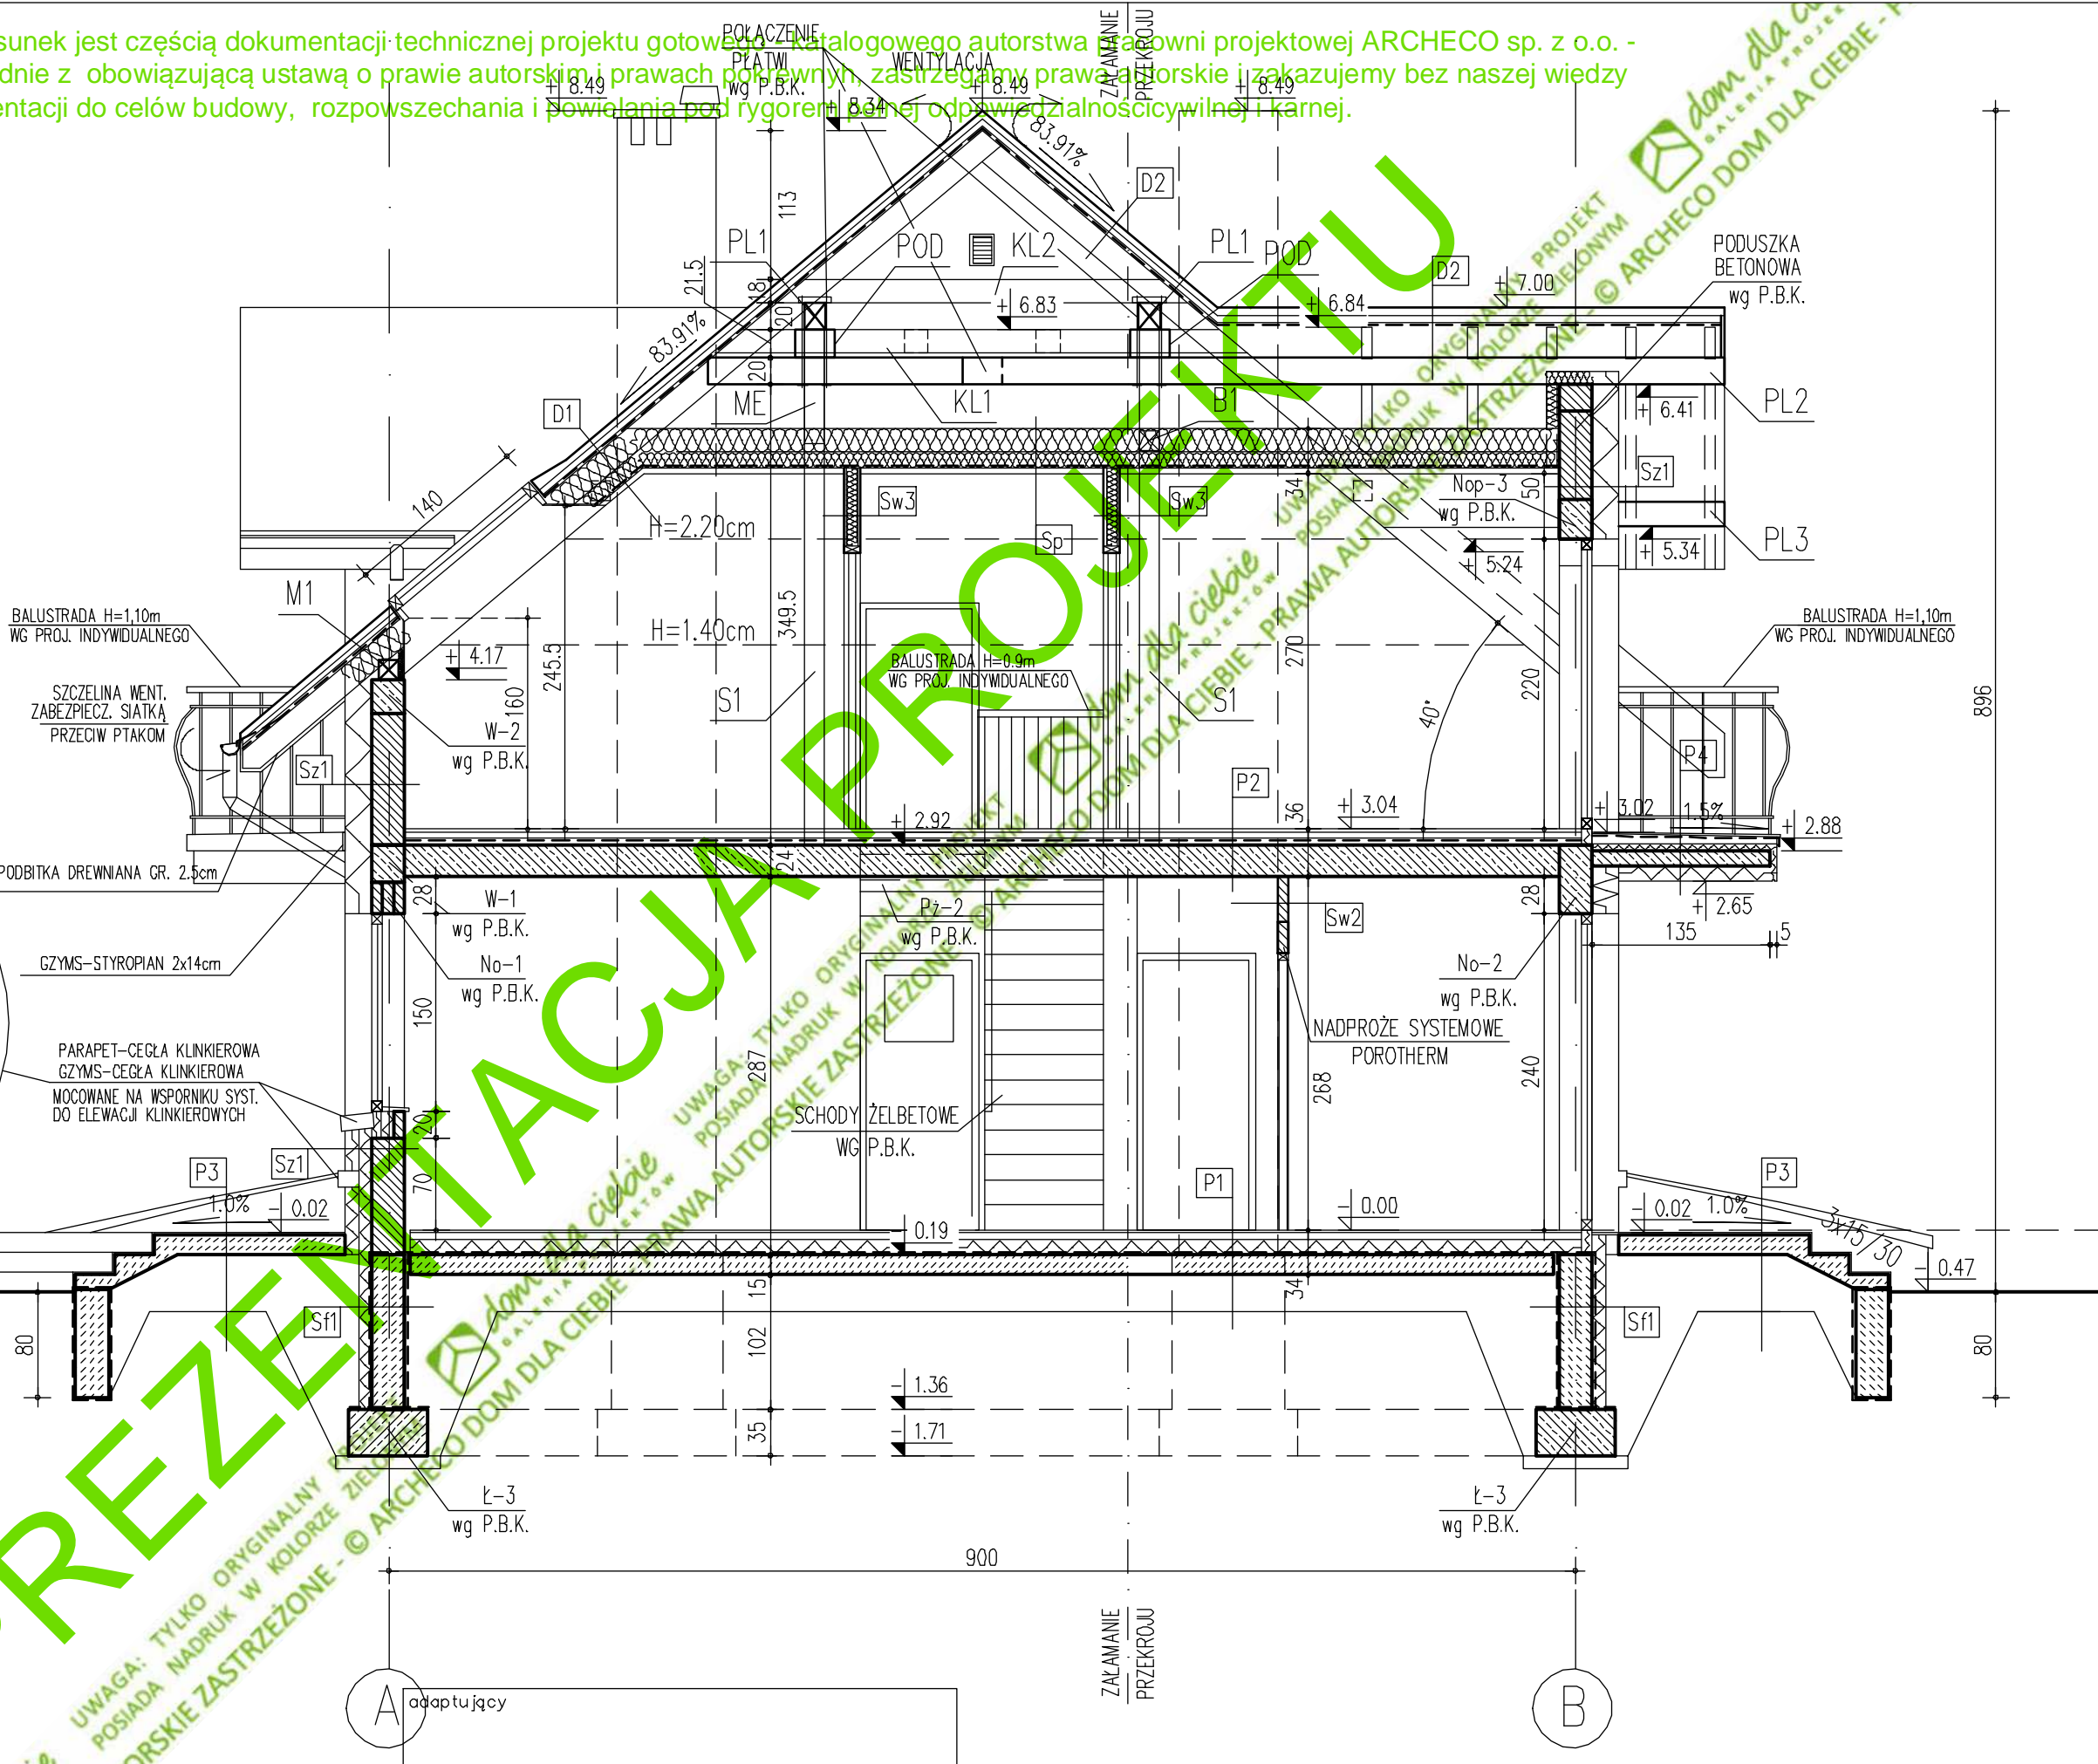

DETAL SKALA 1:20

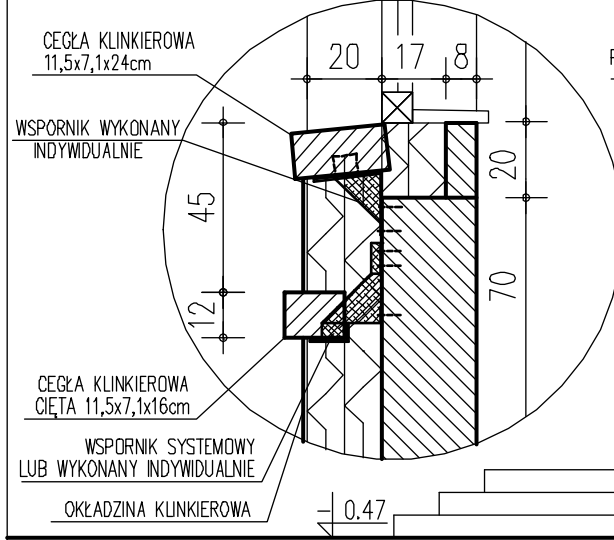

UWAGA!
WSZYSTKIE WYMIARY SPRAWDZIĆ NA BUDOWIE!
"wg P.B.K." - WG PROJ. BUDOWLANEGO KONSTRUKCJI
OPISY NA RYS. A/6



projektant
arch. Tomasz Pisaniak
arch. Maja Klimowicz
opracowała:
arch. Agnieszka Galara

nr uprawnień
306/01/DUW

podpis

projekt
DOM JEDNORODZINNY "DOM DLA CIEBIE 3"

adres

branża
ARCHITEKTURA

rysunek
PRZEKRÓJ B-B

data
05.2018

skala
1:50

nr rys.
A/8