Prezentacja projektu - niniejszy rysunek jest częścią dokumentacji technicznej projektu gotowego - katalogowego autorstwa pracowni projektowej ARCHECO sp. z o.o. - Dom Dla Ciebie. Jako autorzy zgodnie z obowiązującą ustawą o prawie autorskim i prawach pokrewnych, zastrzegamy prawa autorskie i zakazujemy bez naszej wiedzy i zgody, wykorzystywania tej prezentacji do celów budowy, rozpowszechania i powielania pod rygorem pełnej odpowiedzialnościcywilnej i karnej.

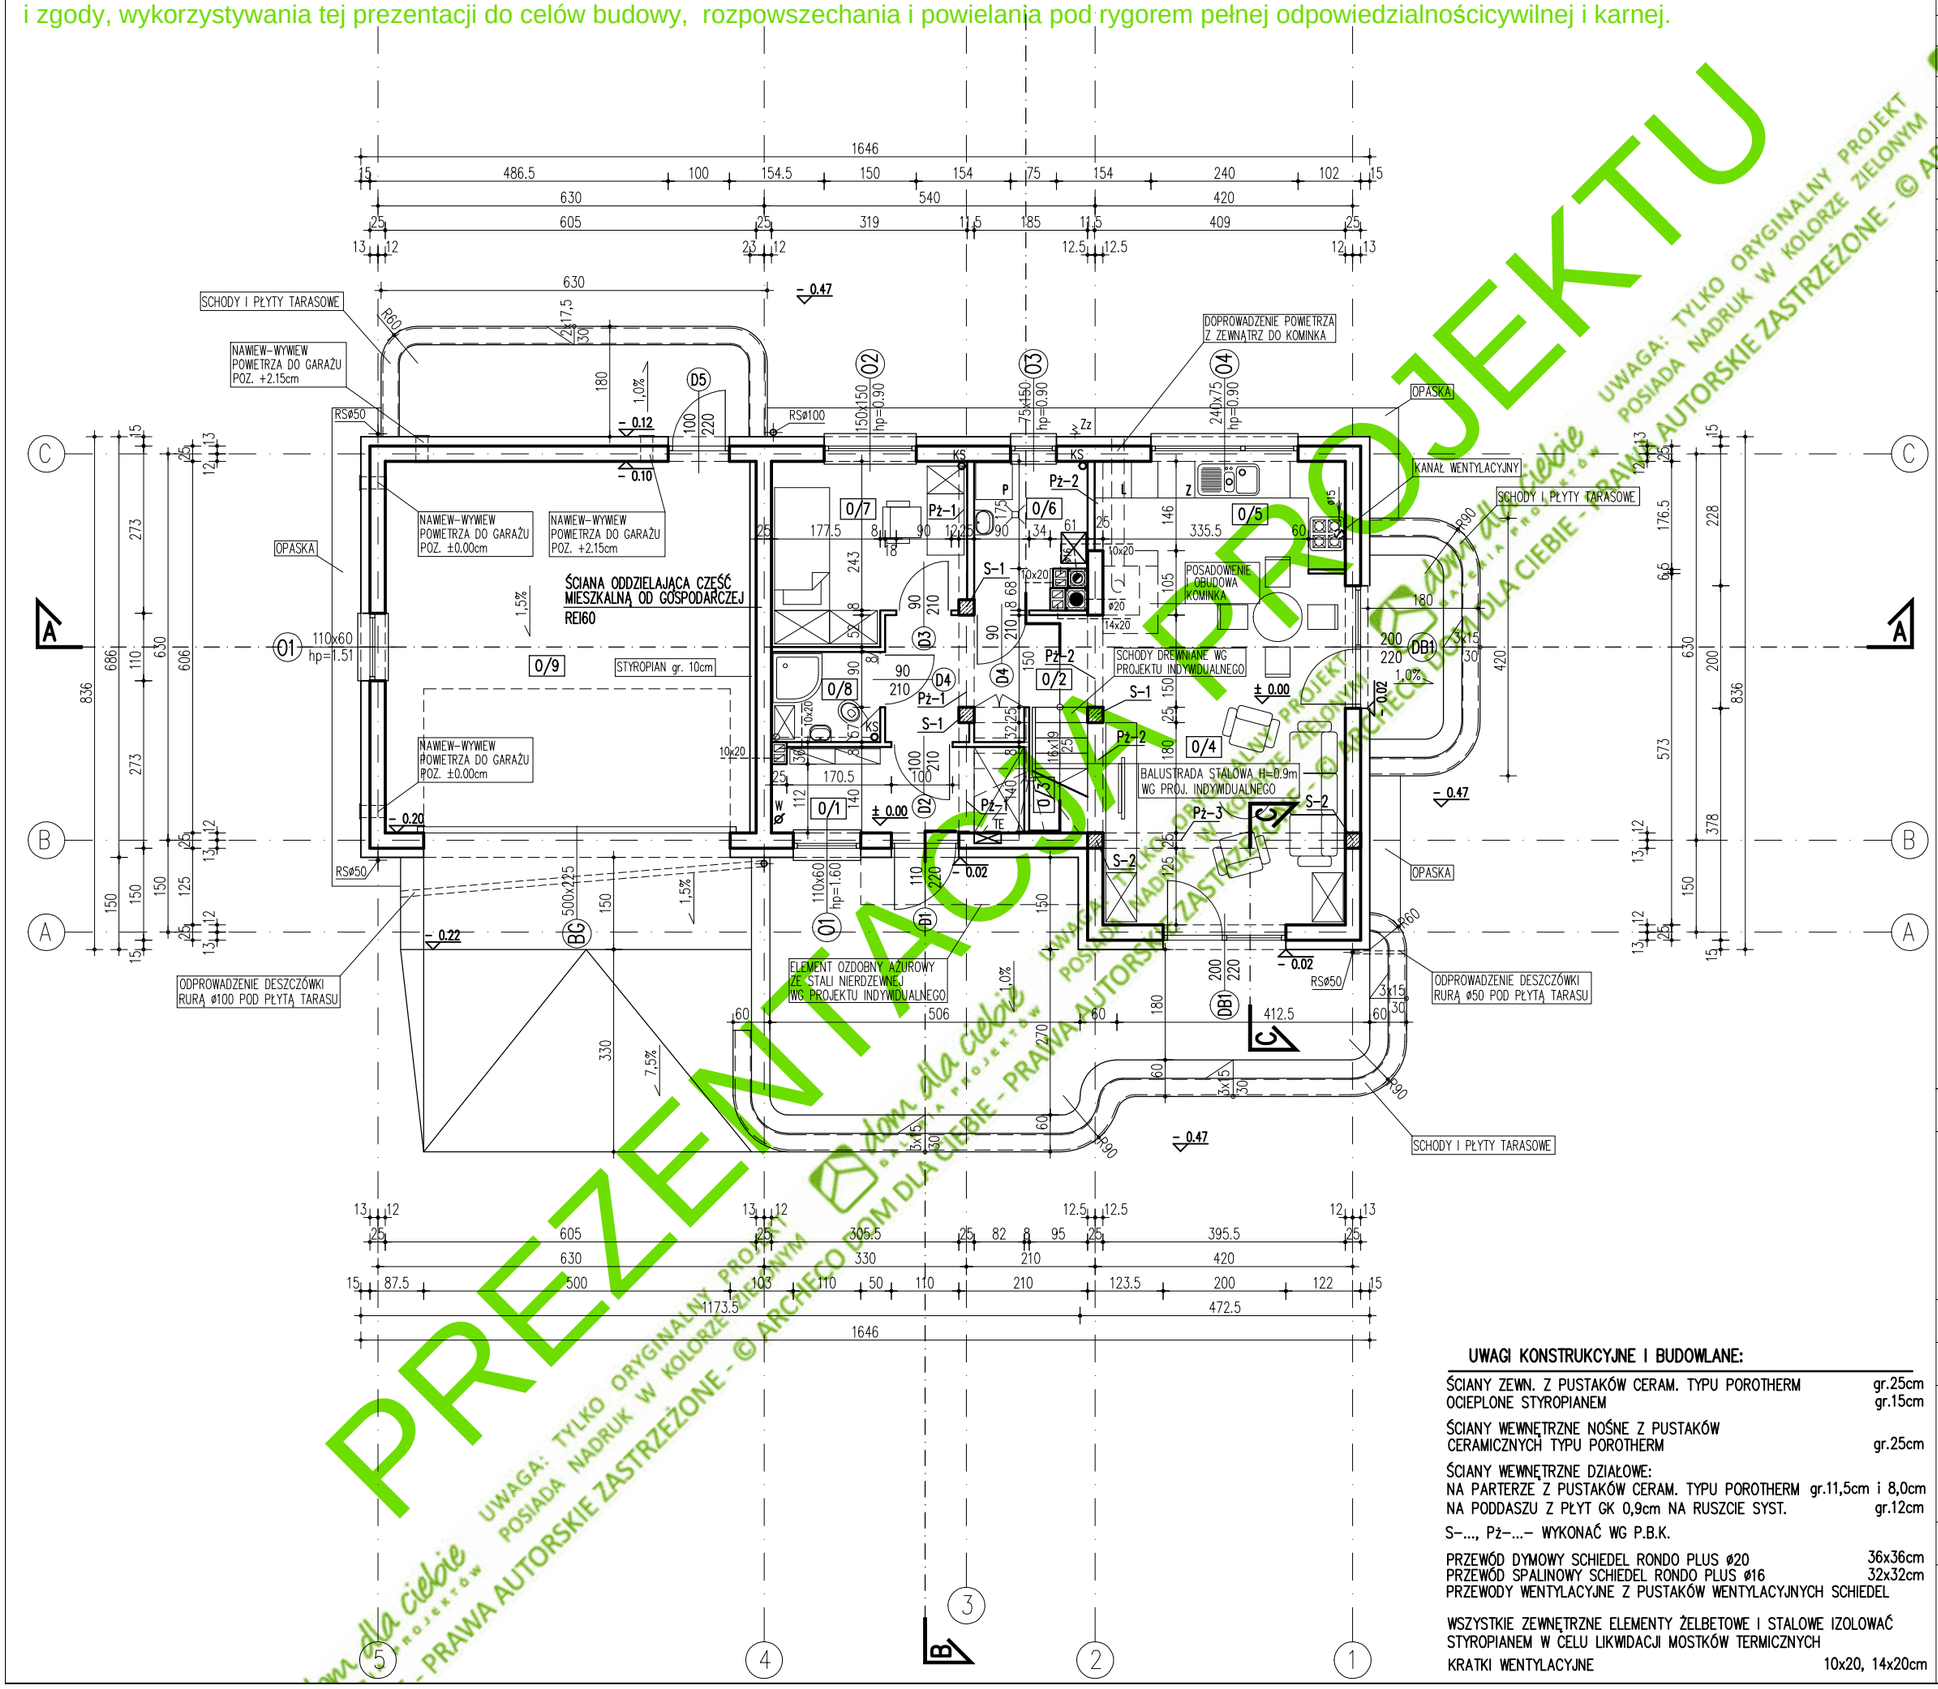

ZESTAWIENIE PROJEKTOWANYCH POMIESZCZEŃ			
NR	NAZWA POM.	POW.	POSADZKA
0/1	WATROŁAP	4.44	POS.CERAM.
0/2	HOL	6.03	PARKIET
0/3	SCHODY	2.13	DREWNO
0/4	SALON	22.43	PARKIET
0/5	KUCHNIA	7.27	POS.CERAM.
0/6	PRALNIA+C.O.	3.95	POS.CERAM.
0/7	POKÓJ	8.61	PARKIET
0/8	ŁAZIENKA	2.51	POS.CERAM.
	RAZEM	57.37 m^2	
0/9	GARAŻ	35.70	BETONDUR

POSADOWIENIE I OBUDOWA KOMINKA WEWNĘTRZNEGO:

OBUDOWĘ I WKŁAD KOMIN. POSADOWIĆ NA PŁYCIE FUNDAMENTOWEJ (Z BETONU C12/15, GR. 20cm, POZIOM DOŁU PŁYTY −0,35) ZBROJONEJ SIATKĄ ø12 A−III CO 150 GÓRĄ I DOŁEM. FUNDAMENT ZAIZOLOWAĆ W POZIOMIE 2 x DYSPERBITEM LUB RÓWNOWAŻNYM

OBUDOWA WKŁADU KOMINKA WG WYMAGAŃ PRODUCENTA WOKÓŁ KOMINKA WYKONAĆ OPASKĘ Z MATERIAŁU NIEPALNEGO SZEROKOŚCI MIN.30cm

DO KOMINKA DOPROWADZIĆ POW. Z ZEWNĄTRZ RURĄ PCV ø100 POD PŁYTĄ POSADZKOWĄ, WLOT ZABEZPIECZYĆ KRATKĄ STALOWĄ

W PRZYPADKU WYKONANIA MUROWANEGO PALENISKA KOMINKA WYKONAC JE Z CEGŁY SZAMOTOWEJ

UWAGI OGÓLNE:

NAWIEW/WYWIEW POWIETRZA DO GARAŻU PRZEZ OTWORY 20x14cm, O ŁĄCZNEJ POWIERZCHNI MINIMUM 0.04m2 ZABEZPIECZONE OBUSTRONNIE KRATKAMI, 2 SZTUKI NA POZIOMIE MAX. 30cm NAD POSADZKĄ, 2 SZTUKI POD SUFITEM WG RYSUNKU. WYWIEW PRZEWODEM W KOMINIE.

W PRZYPADKU ZASTOSOWANIA OGRZEWANIA W GARAŻU POMIESZCZENIE NALEŻY WENTYLOWAĆ ZAPEWNIAJĄC 1,5 KROTNĄ WYMIANĘ POWIETRZA W CIĄGU GODZINY

FUNDAMENT SCHODÓW ZEWN. gr.25cm ZAGŁĘBIONY 80cm PONIŻEJ TERENU ZBROJENIE SCHODÓW WG OPISU DO PROJEKTU KONSTRUKCJI
PŁYTY TARASOWE BETONOWE gr.15cm NA PODSYPCE Z PIASKU

OPASKA Z KRUSZYWA, KAMIENNA LUB BETONOWA szer.50cm w poz.−0.45

ODPROWADZENIE WODY DESZCZOWEJ Z RUR SPUSTOWYCH NA WŁASNY TEREN

PIONY KANALIZACYJNE KS OBUDOWANE PŁYTAMI GKI 9mm

TYP I WIELKOŚĆ BRAMY GARAŻOWEJ− OTWORU BUDOWLANEGO DOSTOSOWAĆ DO WYMAGAŃ UŻYTKOWNIKA.

W POMIESZCZENIU NR 0/5 −KANAŁ WENT. GRAWIT., POŁĄCZONY Z RURĄ TYPU FLEX ø150
OBUDOWAĆ PŁYTĄ GK 1,25 NA RUSZCIE METALOWYM SYSTEMOWYM
KANAŁ WYPROWADZIĆ PONAD DACH I ZAKOŃCZYĆ KOMINKIEM DACHOWYM W PRZESTRZENI NIEOGRZEWANEJ PODDASZA
PRZEWÓD OCIEPLIĆ WEŁNĄ MIN. GRUBOŚCI MIN. 5 cm

UWAGA! WSZYSTKIE WYMIARY SPRAWDZIĆ NA BUDOWIE ! "wg P.B.K."−WG PROJ. BUDOWLANEGO KONSTRUKCJI

UWAGI KONSTRUKCYJNE I BUDOWLANE:

ŚCIANY ZEWN. Z PUSTAKÓW CERAM. TYPU POROTHERM OCIEPLONE STYROPIANEM	gr.25cm gr.15cm
ŚCIANY WEWNĘTRZNE NOŚNE Z PUSTAKÓW CERAMICZNYCH TYPU POROTHERM	gr.25cm
ŚCIANY WEWNĘTRZNE DZIAŁOWE: NA PARTERZE Z PUSTAKÓW CERAM. TYPU POROTHERM	gr.11,5cm i 8,0cm
NA PODDASZU Z PŁYT GK 0,9cm NA RUSZCIE SYST.	gr.12cm
S−..., Pż−...− WYKONAĆ WG P.B.K.	
PRZEWÓD DYMOWY SCHIEDEL RONDO PLUS ø20	36x36cm
PRZEWÓD SPALINOWY SCHIEDEL RONDO PLUS ø16	32x32cm
PRZEWODY WENTYLACYJNE Z PUSTAKÓW WENTYLACYJNYCH SCHIEDEL	
WSZYSTKIE ZEWNĘTRZNE ELEMENTY ŻELBETOWE I STALOWE IZOLOWAĆ STYROPIANEM W CELU LIKWIDACJI MOSTKÓW TERMICZNYCH	
KRATKI WENTYLACYJNE	10x20, 14x20cm

projekt
DOM JEDNORODZINNY
"E C O 1"

adres

branża	ARCHITEKTURA	
rysunek	RZUT PARTERU	
projektant arch.Tomasz Pisaniak arch. Maja Rosłanowska opracował inż. Robert Łukomski	nr uprawnień 306/01/DUW	podpis
data 04.2012	skala 1:100	nr rys. A/2

dom dla ciebie GALERIA PROJEKTÓW

PREZENTACJA PROJEKTU
UWAGA: TYLKO ORYGINALNY PROJEKT POSIADA NADRUK W KOLORZE ZIELONYM - PRAWA AUTORSKIE ZASTRZEŻONE - © ARCHECO DOM DLA CIEBIE

Prezentacja projektu - niniejszy rysunek jest częścią dokumentacji technicznej projektu gotowego - katalogowego autorstwa pracowni projektowej ARCHECO sp. z o.o. - Dom Dla Ciebie. Jako autorzy zgodnie z obowiązującą ustawą o prawie autorskim i prawach pokrewnych, zastrzegamy prawa autorskie i zakazujemy bez naszej wiedzy i zgody, wykorzystywania tej prezentacji do celów budowy, rozpowszechania i powielania pod rygorem pełnej odpowiedzialnościcywilnej i karnej.

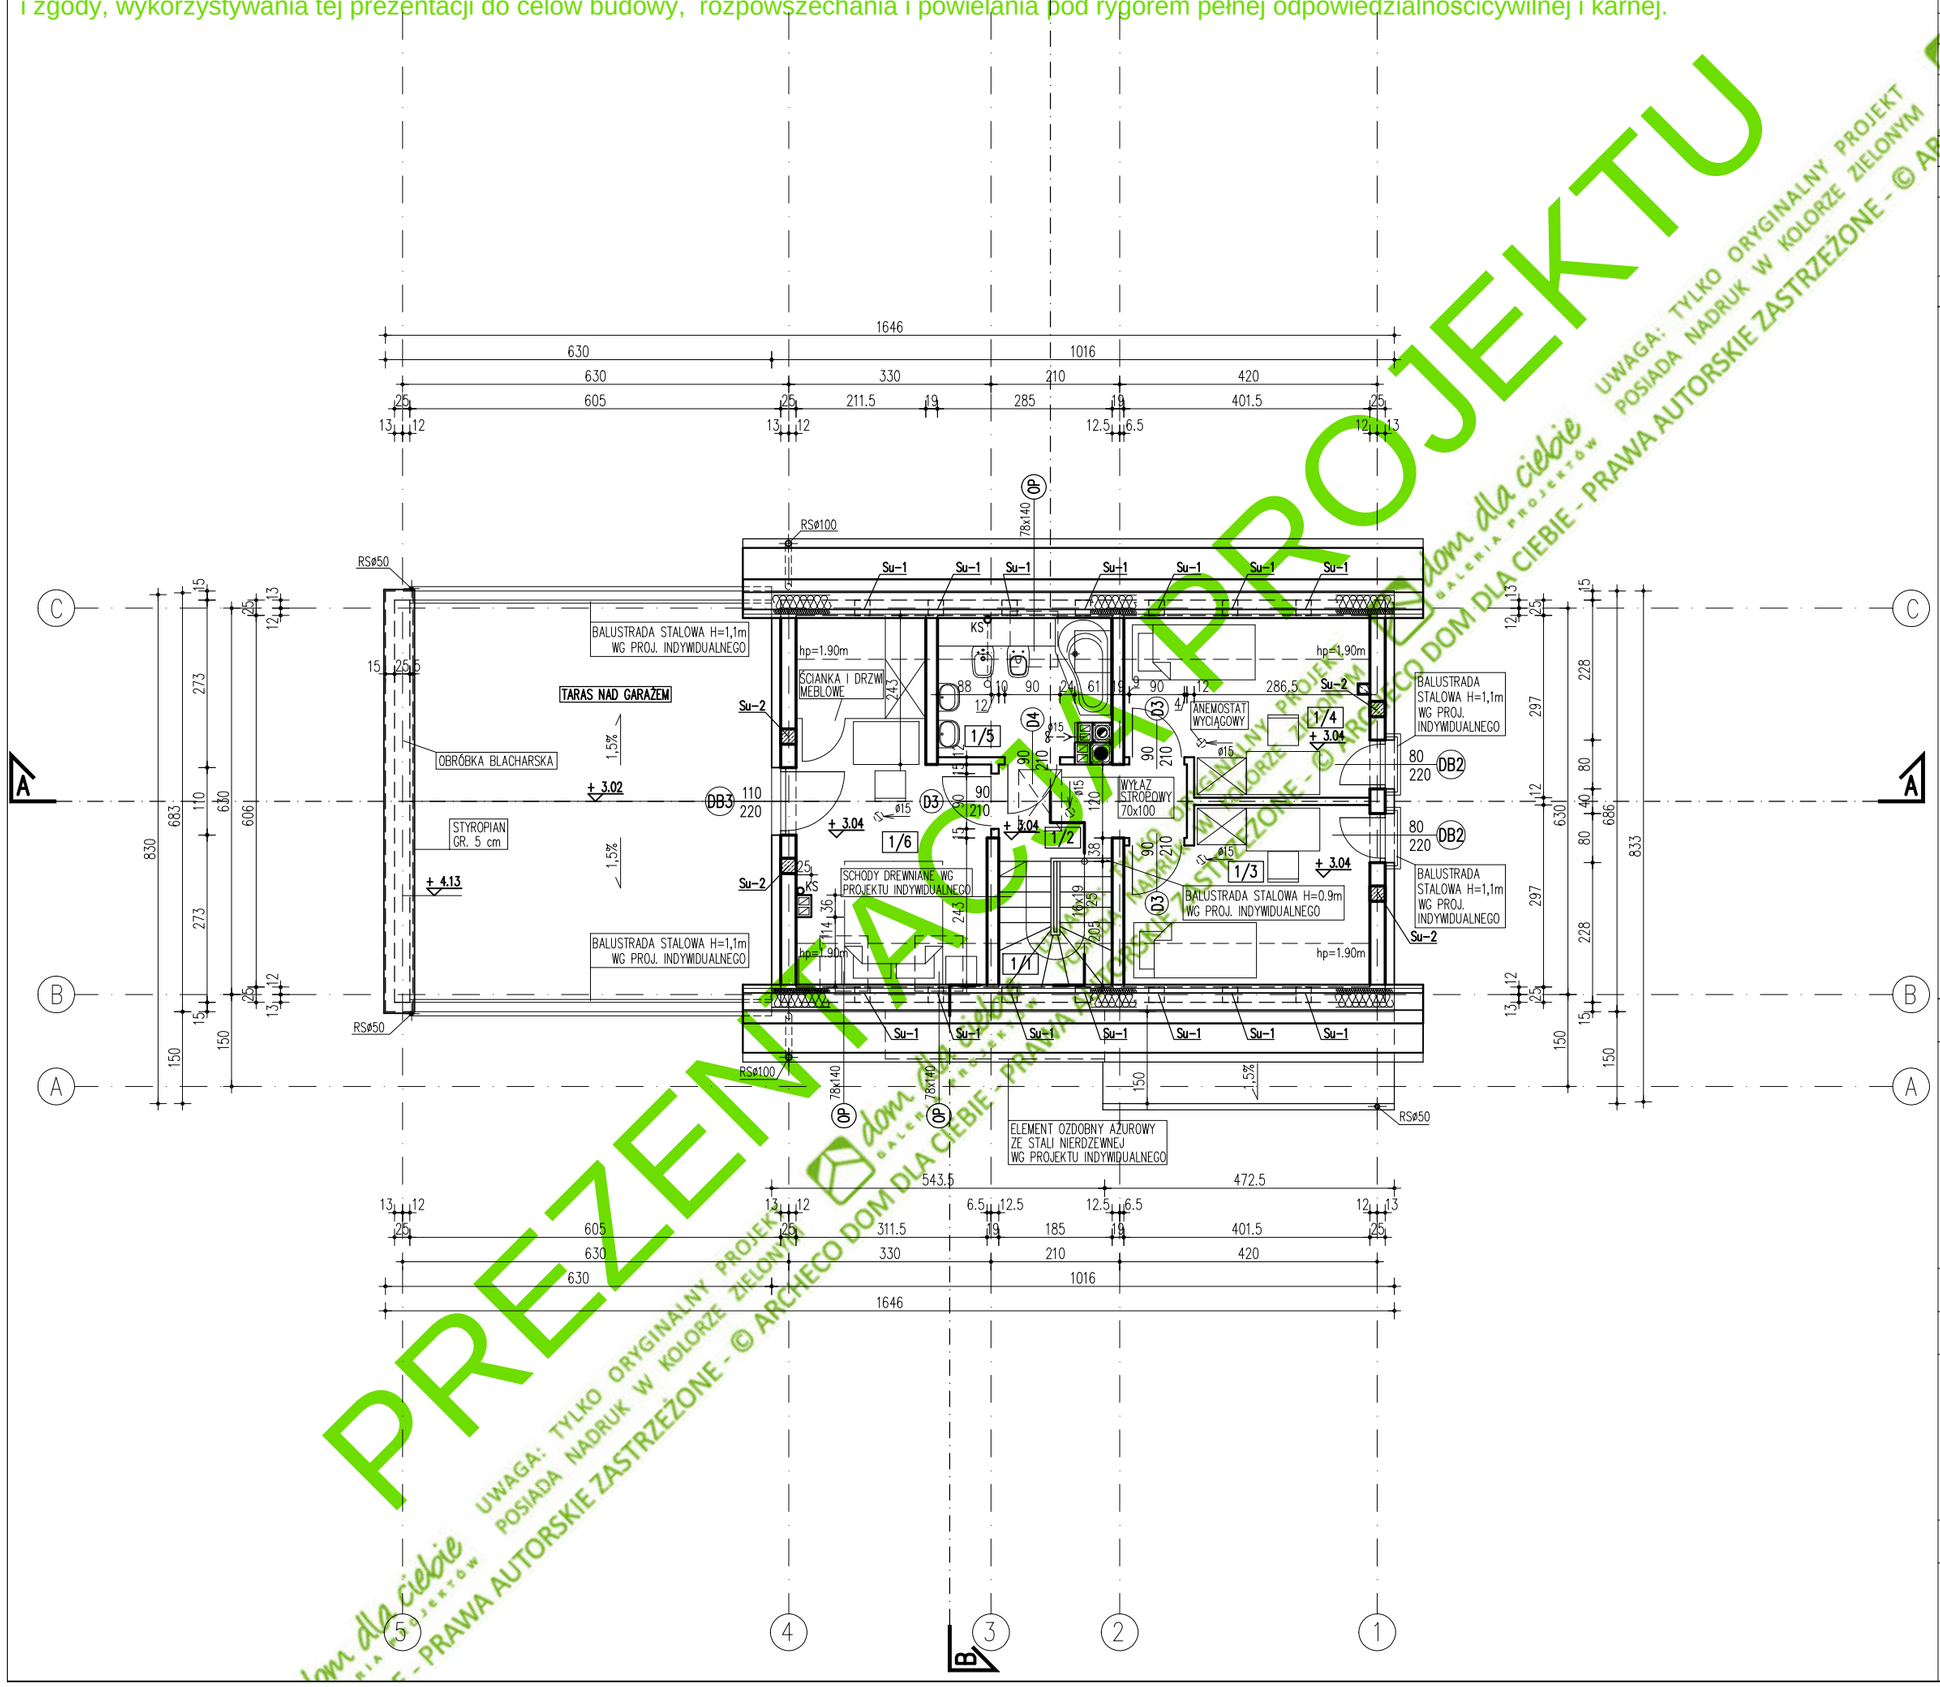

PREZENTACJA PROJEKTU

UWAGA: TYLKO ORYGINALNY PROJEKT POSIADA NADRUK W KOLORZE ZIELONYM - © ARCHECO DOM DLA CIEBIE - PRAWA AUTORSKIE ZASTRZEŻONE

ZESTAWIENIE PROJEKTOWANYCH POMIESZCZEŃ			
NR	NAZWA POM.	POW.UŻYT.	POSADZKA
1/1	SCHODY	1.85	DREWNO
1/2	PRZEDPOKÓJ	4.28	PARKIET
1/3	SYPIALNIA	8.11(10.96)	PARKIET
1/4	SYPIALNIA	8.11(10.96)	PARKIET
1/5	ŁAZIENKA	4.07(6.09)	POS.CERAM.
1/6	SYPIALNIA	12.46(16.16)	PARKIET
	RAZEM	38.88 m²(50.30)	

UWAGA! POWIERZCHNIA UŻYTKOWA–POWIERZCHNIA POMIESZCZENIA GDY JEGO WYSOKOŚĆ ⩾ 1.9m.
POWIERZCHNIA PODANA W NAWIASACH – POWIERZCHNIA PODŁOGI

	TARAS NAD GARAŻEM	40.13 m²	POS.CERAM.

UWAGI OGÓLNE:

PIONY KANALIZACYJNE KS OBUDOWANE PŁYTAMI GKI 9mm
ANEMOSTATY WYCIĄGOWE W SUFITACH POMIESZCZEŃ 1/2 – 1/4 ORAZ 1/6 WG RYS.
POŁĄCZONE Z RURĄ TYPU FLEX ⌀150 ZAKOŃCZONĄ KOMINKIEM WENTYLACYJNYM DACHOWYM. W PRZESTRZENI NIEOGRZEWANEJ PODDASZA RURĘ OCIEPLIĆ WEŁNĄ MINERALNĄ GR. MIN. 5 cm.

UWAGI KONSTRUKCYJNE I BUDOWLANE:

ŚCIANY ZEWN. Z PUSTAKÓW CERAM. TYPU POROTHERM OCIEPLONE STYROPIANEM	gr.25cm gr.15cm
ŚCIANY WEWNĘTRZNE NOŚNE Z PUSTAKÓW CERAMICZNYCH TYPU POROTHERM	gr.25cm
NA PODDASZU ŚCIANY WEW. USZTYWNIAJĄCE Z PUSTAKÓW CERAMICZNYCH TYPU POROTHERM	gr.18,8cm
ŚCIANY WEWNĘTRZNE DZIAŁOWE: NA PARTERZE Z PUSTAKÓW CERAM. TYPU POROTHERM	gr.11,5cm, 8,0cm
NA PODDASZU Z PŁYT GK 0,9cm NA RUSZCIE SYST.	gr.12cm
Su-...– WYKONAĆ WG P.B.K.	
PRZEWÓD DYMOWY SCHIEDEL RONDO PLUS ⌀20	36x36cm
PRZEWÓD SPALINOWY SCHIEDEL RONDO PLUS ⌀16	32x32cm
PRZEWODY WENTYLACYJNE Z PUSTAKÓW WENTYLACYJNYCH SCHIEDEL	
W ŁAZIENCE NR 1/5 ZASTOSOWANO WENTYLATOR ELEKTRYCZNY	
WSZYSTKIE ZEWNĘTRZNE ELEMENTY ŻELBETOWE I STALOWE IZOLOWAĆ STYROPIANEM W CELU LIKWIDACJI MOSTKÓW TERMICZNYCH	
KRATKI WENTYLACYJNE	⌀15cm, 10x20cm

UWAGA! WSZYSTKIE WYMIARY SPRAWDZIĆ NA BUDOWIE ! "wg P.B.K."–WG PROJ. BUDOWLANEGO KONSTRUKCJI

projekt
DOM JEDNORODZINNY
"E C O 1"

adres

branża	ARCHITEKTURA		
rysunek	RZUT PODDASZA		
projektant arch.Tomasz Pisaniak arch. Maja Rosłanowska opracował: inż. Robert Łukomski	nr uprawnień 306/01/DUW	podpis	
data 04.2012	skala 1:100	nr rys. A/3	

dom dla ciebie GALERIA PROJEKTÓW

Prezentacja projektu - niniejszy rysunek jest częścią dokumentacji technicznej projektu gotowego, którego autorstwa pracowni projektowej ARCHECO sp. z o.o. - Dom Dla Ciebie. Jako autorzy zgodnie z obowiązującą ustawą o prawie autorskim i prawach pokrewnych, chronimy prawa autorskie i załączamy naszej wiedzy i zgody, wykorzystywania tej prezentacji do celów budowy, rozpowszechania i powielania pod rygorem odpowiedzialności cywilnej i karnej.

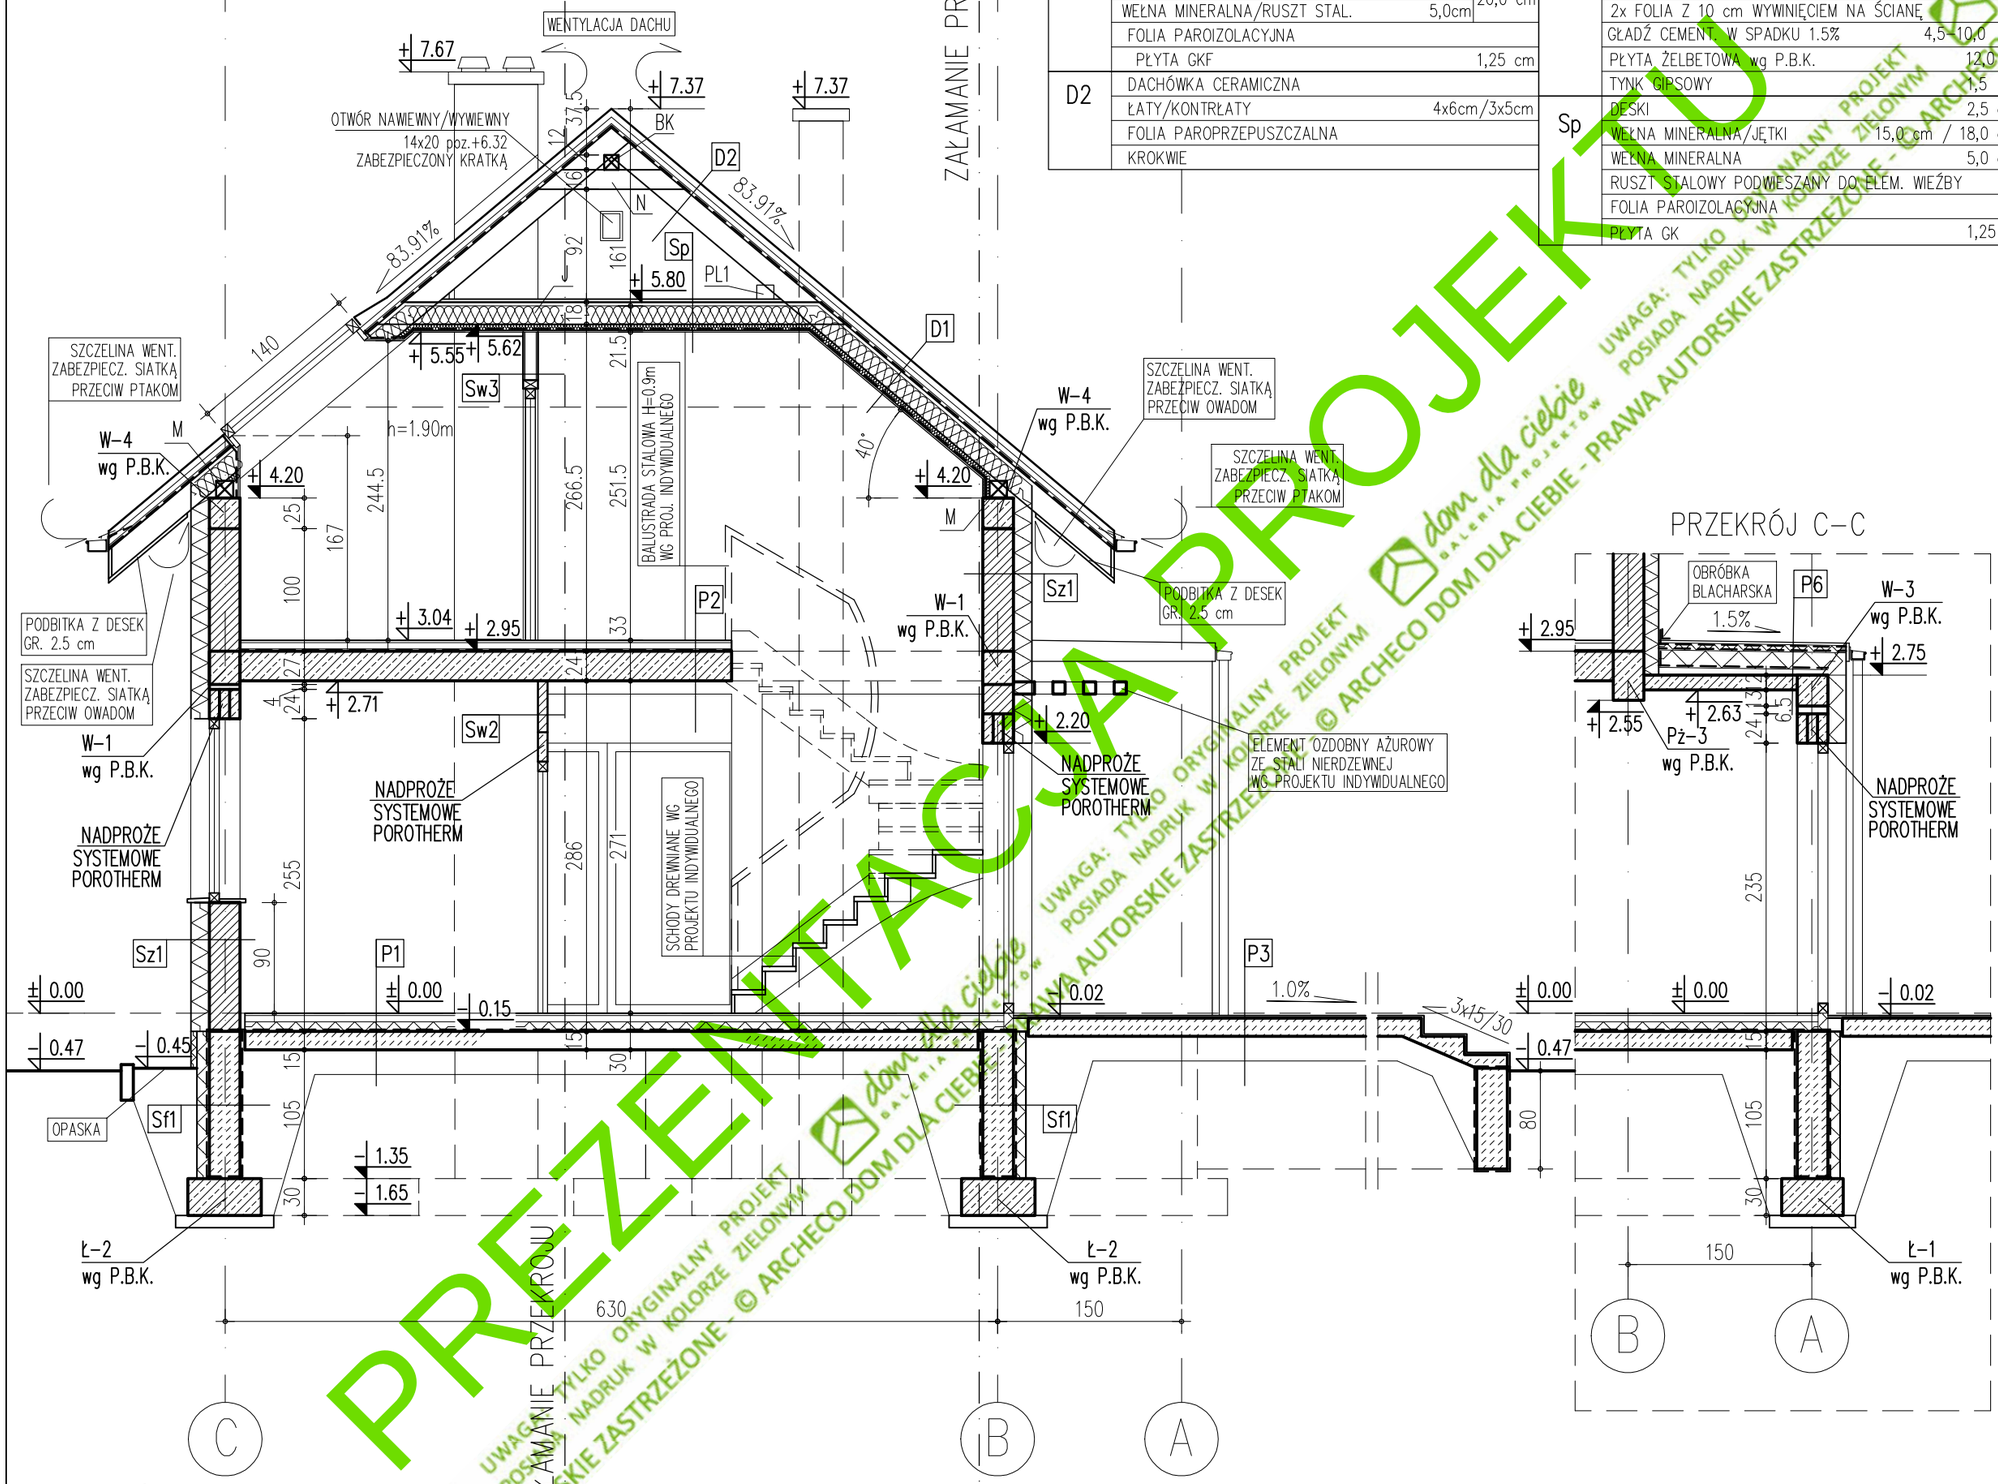

D1	DACHÓWKA CERAMICZNA	
	ŁATY/KONTRŁATY	4x6cm/3x5cm
	FOLIA PAROPRZEPUSZCZALNA	
	KROKWIE SZCZELINA POW. WENTYLACYJNA	3,0 cm
	WEŁNA MINERALNA 15,0cm	20,0 cm
	WEŁNA MINERALNA/RUSZT STAL. 5,0cm	
	FOLIA PAROIZOLACYJNA	
	PŁYTA GKF	1,25 cm
D2	DACHÓWKA CERAMICZNA	
	ŁATY/KONTRŁATY	4x6cm/3x5cm
	FOLIA PAROPRZEPUSZCZALNA	
	KROKWIE	

P6	BLACHA POWLEKANA NA RABEK STOJĄCY	
	IZOLACJA PRZECIWWODNA	
	JASTRYCH PODKŁADOWY	6,0 cm
	FOLIA PE	
	POLIESTYREN EKSTRUDOWANY	14,0 cm
	2x FOLIA Z 10 cm WYWINIĘCIEM NA ŚCIANĘ	
	GŁADŹ CEMENT. W SPADKU 1.5%	4,5–10,0 cm
	PŁYTA ŻELBETOWA wg P.B.K.	12,0 cm
	TYNK GIPSOWY	1,5 cm
Sp	DESKI	2,5 cm
	WEŁNA MINERALNA/JĘTKI	15,0 cm / 18,0 cm
	WEŁNA MINERALNA	5,0 cm
	RUSZT STALOWY PODWIESZANY DO ELEM. WIEŹBY	
	FOLIA PAROIZOLACYJNA	
	PŁYTA GK	1,25 cm

Sf1	STYROPIAN EKSTRUDOWANY	10,0 cm
	IZOL.P.WILGOCIOWA 2 x DYSPERBIT	
	BLOCZEK BETONOWY / BETON C12/15	25,0 cm
	IZOL.P.WILGOCIOWA 2 x DYSPERBIT	
Sf2	IZOL.P.WILGOCIOWA 2 x DYSPERBIT	
	BLOCZEK BETONOWY / BETON C12/15	25,0 cm
	IZOL.P.WILGOCIOWA 2 x DYSPERBIT	
Sz1	TYNK STRUKTUR. CIENKOWARSTWOWY	1,5 cm
	STYROPIAN	15,0 cm
	PUSTAK "POROTHERM "	25,0 cm
	TYNK GIPSOWY	1,5 cm
Sw1	TYNK GIPSOWY	1,5 cm
	PUSTAK "POROTHERM "	25,0 cm
	TYNK GIPSOWY	1,5 cm
Sw2	TYNK GIPSOWY	1,5 cm
	PUSTAK "POROTHERM"	11,5 / 8 cm
	TYNK GIPSOWY	1,5 cm
Sw3	PŁYTA GK (GKI od wewnątrz w łazience)	1,25 cm
	RUSZT STALOWY – SYSTEMOWY	9,5 cm
	PŁYTA GK	1,25 cm
Sw4	TYNK GIPSOWY	1,5 cm
	PUSTAK "POROTHERM"	18.8 cm
	TYNK GIPSOWY	1,5 cm
P1	POSADZKA	2,0 cm
	WYLEWKA BETONOWA	5,0 cm
	FOLIA PE	
	STYROPIAN	8,0 cm
	2x FOLIA PE (opcjonalnie)	
	PAPA TERMOZGRZEWALNA	
	PŁYTA BETONOWA BETON C16/20	15,0 cm
	PIASEK UBITY WARSTWAMI	MIN. 20,0 cm
	GRUNT RODZIMY – PO ZDJĘCIU HUMUSU	
P2	POSADZKA	2,0 cm
	WYLEWKA BETONOWA	5,0 cm
	FOLIA PE	
	STYROPIAN	2,0 cm
	FOLIA PE	
	STROP TERIVA I	24,0 cm
	TYNK GIPSOWY	0,5 cm
P3	PŁYTKI CERAM. MROZOODPORNE na elastycznym, mrozoodpornym, rozpływnym kleju	2,0 cm
	IZOLACJA PRZECIWWODNA np. folia w płynie	
	BETONOWA PŁYTA TARASOWA/SCHODY	15,0 cm
	PIASEK UBITY	min. 20,0 cm
	GRUNT RODZIMY – PO ZDJĘCIU HUMUSU	
P4 POSADZKA W GARAŻU	BETONDUR	
	WYLEWKA BETONOWA W SPADKU	5,0–15,0 cm
	FOLIA PE	
	PŁ.BETONOWA ZBROJONA SIATKĄ ø6 W POŁOWIE GRUBOŚCI	15,0 cm
	FOLIA PE	
	STYROPIAN EKSTRUDOWANY	8,0 cm
	FOLIA PE	
	PIASEK UBITY WARSTWAMI	min. 20,0 cm
	GRUNT RODZIMY – PO ZDJĘCIU HUMUSU	
P5	PŁYTKI CERAM. MROZOODPORNE na elastycznym, mrozoodpornym, rozpływnym kleju	2,0 cm
	IZOLACJA PRZECIWWODNA	
	JASTRYCH PODKŁADOWY	6,0 cm
	FOLIA PE	
	POLIESTYREN EKSTRUDOWANY	14,0 cm
	2x FOLIA Z 10 cm WYWINIĘCIEM NA ŚCIANĘ	
	GŁADŹ CEMENT. W SPADKU 1.5%	4,5–10,0 cm
	STROP TERIVA BIS	26,5 cm
	TYNK GIPSOWY	1,5 cm

UWAGA!
WSZYSTKIE WYMIARY SPRAWDZIĆ NA BUDOWIE !
"wg P.B.K."–WG PROJ. BUDOWLANEGO KONSTRUKCJI

dom dla ciebie GALERIA PROJEKTÓW

projektant arch. Tomasz Pisaniak opracował: inż. Robert Łukomski	nr uprawnień 306/01/DUW	podpis	projekt DOM JEDNORODZINNY "E C O 1"	branża ARCHITEKTURA	
			adres	rysunek PRZEKRÓJ B-B i C-C	
				data 04.2012	skala 1:50 nr rys. A/7

PREZENTACJA PROJEKTU
UWAGA: TYLKO ORYGINALNY PROJEKT POSIADA NADRUK W KOLORZE ZIELONYM © ARCHECO DOM DLA CIEBIE - PRAWA AUTORSKIE ZASTRZEŻONE