Prezentacja projektu - niniejszy rysunek jest częścią dokumentacji technicznej projektu gotowego - katalogowego autorstwa pracowni projektowej ARCHECO sp. z o.o. - Dom Dla Ciebie. Jako autorzy zgodnie z obowiązującą ustawą o prawie autorskim i prawach pokrewnych, zastrzegamy prawa autorskie i zakazujemy bez naszej wiedzy i zgody, wykorzystywania tej prezentacji do celów budowy, rozpowszechania i powielania pod rygorem pełnej odpowiedzialności karnej.

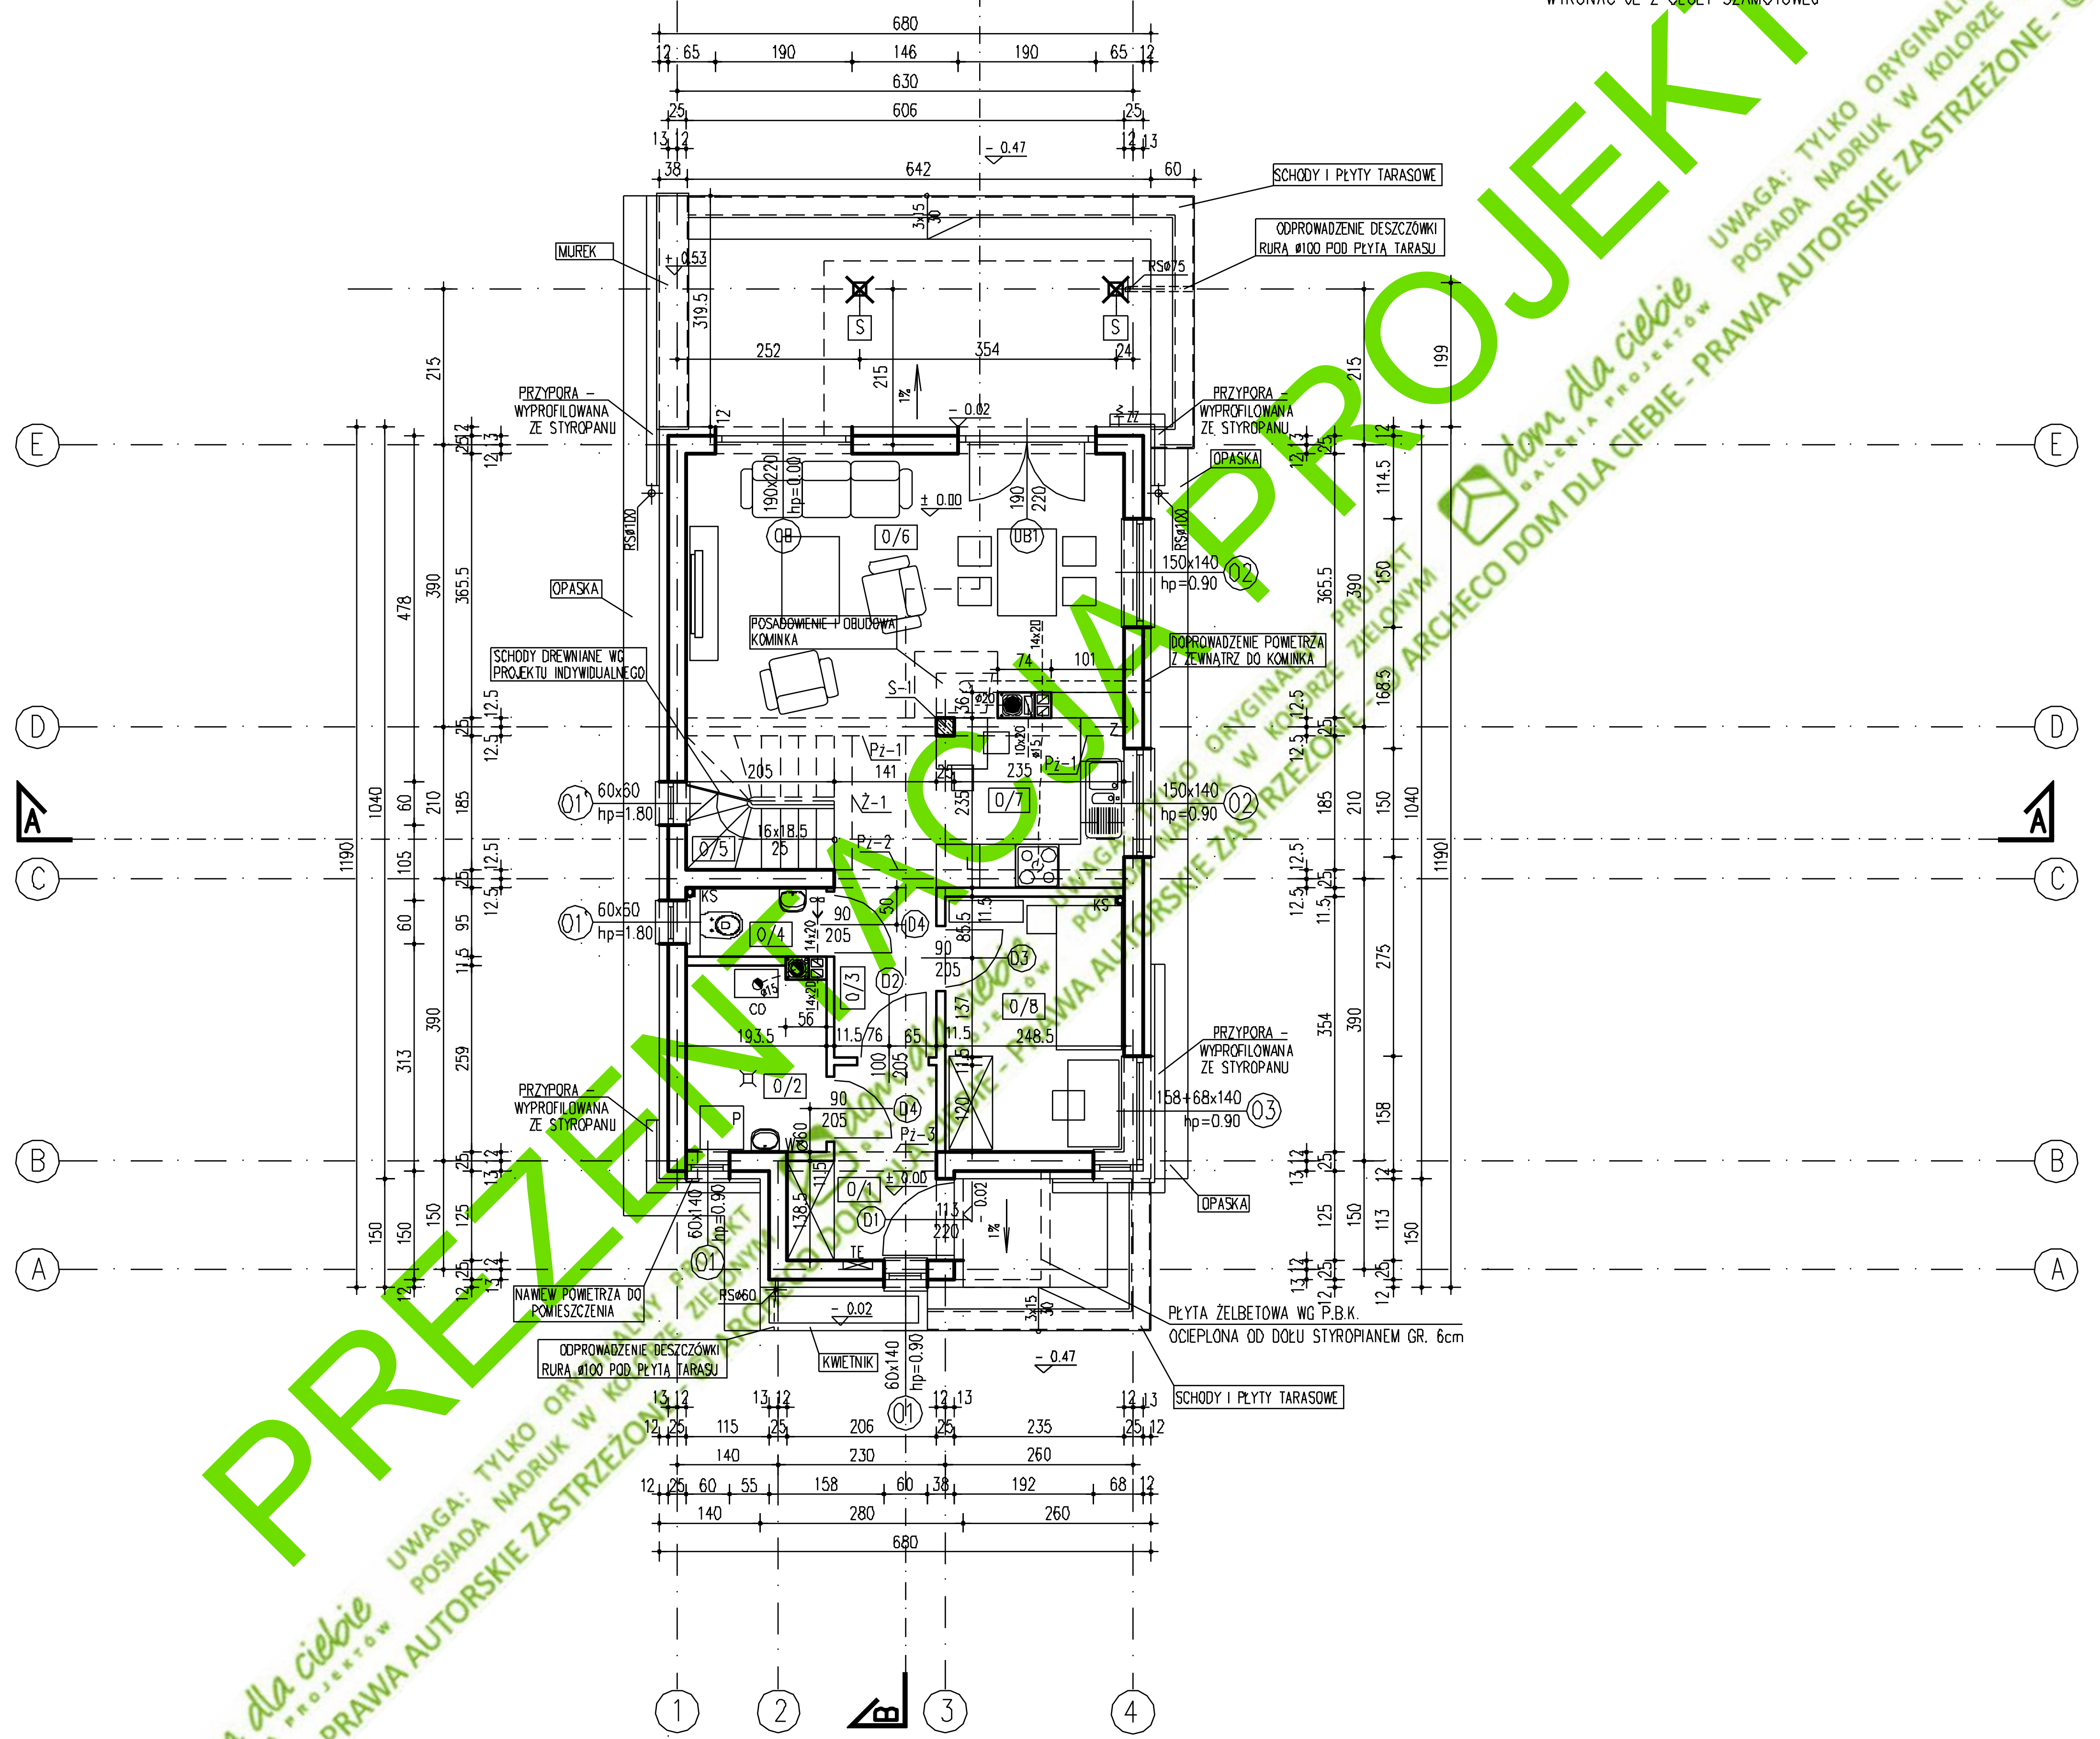

POSADOWIENIE I OBUDOWA KOMINKA:

OBUDOWĘ KOMINKA POSADOWIĆ NA PŁYCIE FUNDAMENTOWEJ Z BETONU B15, ZBROJONEJ SIATKĄ ø12 A-III CO 150 GÓRĄ I DOŁEM FUNDAMENT ZAIZOLOWAĆ W POZIOMIE 2 x DYSPERBITEM LUB RÓWNOWAŻNYM

OBUDOWA WKŁADU KOMINKA WG WYMAGAŃ PRODUCENTA I PROJEKTU INDYWID. WOKÓŁ KOMINKA WYKONAĆ OPASKĘ Z MATERIAŁU NIEPALNEGO SZEROKOŚCI MIN.30cm

DO KOMINKA DOPROWADZIĆ POW. Z ZEWNĄTRZ RURĄ PCV ø100 POD PŁYTĄ POSADZKOWĄ, WLOT ZABEZPIECZYĆ KRATKĄ STALOWĄ

W PRZYPADKU WYKONANIA MUROWANEGO PALENISKA KOMINKA WYKONAĆ JE Z CEGŁY SZAMOTOWEJ

ZESTAWIENIE PROJEKTOWANYCH POMIESZCZEŃ

NR	NAZWA POM.	POW.	POSADZKA
0/1	WIATROŁAP	4.56	POS.CERAM.
0/3	HOL	6.08	POS.CERAM.
0/4	WC	1.75	POS.CERAM.
0/5	SCHODY	3.68	DREWNO
0/6	POKÓJ DZIENNY	22.49	PARKIET
0/7	KUCHNIA	5.94	POS.CERAM.
0/8	POKÓJ	8.59	PARKIET
	RAZEM	53.09 m^2	
0/2	POM. GOSPODARCZE +C.O.	4.74	POS.CERAM.

UWAGI OGÓLNE:

NAWIEW POWIETRZA DO POMIESZCZENIA Z PIECEM C.O. PRZEZ OTWÓR 14x20cm ZABEZPIECZONY OBUSTRONNIE KRATKAMI, POZIOM MAX.+0,30m wg PROJEKTU BUDOWLANEGO INSTALACJI

FUNDAMENT SCHODÓW ZEWN. gr.25cm ZAGŁĘBIONY 80cm PONIŻEJ TERENU ZBROJENIE SCHODÓW WG OPISU DO PROJEKTU KONSTRUKCJI PŁYTY TARASOWE BETONOWE gr.15cm NA PODSYPCE Z PIASKU

OPASKA Z KRUSZYWA, KAMIENNA LUB BETONOWA szer.50cm w poz.-0.45

ODPROWADZENIE WODY DESZCZOWEJ Z RUR SPUSTOWYCH NA WŁASNY TEREN

PIONY KANALIZACYJNE KS OBUDOWANE PŁYTAMI GKI 9mm

MUREK OZDOBNY SZER. 38cm Z BLOCZKÓW BETONOWYCH

KWIETNIK Z BLOCZKÓW BET. gr.12cm NA PODSTAWIE BETONOWEJ WYLEWANEJ NA TERENIE PO ŚCIĄGNIĘCIU HUMUSU, NA PODSYPCE Z PIASKU ZAGĘSZCZONEGO, WYPEŁNIONY ZIEMIĄ

UWAGI KONSTRUKCYJNE I BUDOWLANE:

ŚCIANY ZEWN. Z PUSTAKÓW CERAM. TYPU POROTHERM	gr.25cm
OCIEPLONE STYROPIANEM	gr.12cm
ŚCIANY WEWNĘTRZNE NOŚNE Z PUSTAKÓW CERAMICZNYCH TYPU POROTHERM	gr.25cm
ŚCIANY WEWNĘTRZNE DZIAŁOWE:	
NA PARTERZE Z PUSTAKÓW CERAM. TYPU POROTHERM	gr.11,5cm
NA PIĘTRZE Z PŁYT GK 0,9cm NA RUSZCIE SYST.	gr.12cm
S-1, Pż-..., Ż-1 WYKONAĆ WG P.B.K.	
PRZEWÓD DYMOWY SCHIEDEL RONDO PLUS ø20+W	36x50cm
PRZEWÓD SPALINOWY SCHIEDEL RONDO PLUS ø16	32x32cm
PRZEWODY WENTYLACYJNE Z PUSTAKÓW WENTYLACYJNYCH SCHIEDEL W WC ZASTOSOWANO WENTYLATOR ELEKTRYCZNY	
WSZYSTKIE ZEWNĘTRZNE ELEMENTY ŻELBETOWE I STALOWE IZOLOWAĆ STYROPIANEM W CELU LIKWIDACJI MOSTKÓW TERMICZNYCH	
KRATKI WENTYLACYJNE	10x20, 14x20cm

UWAGA! WSZYSTKIE WYMIARY SPRAWDZIĆ NA BUDOWIE ! WYMIARY NA RYSUNKU PODANO W STANIE NIEWYKOŃCZONYM "wg P.B.K."-WG PROJ. BUDOWLANEGO KONSTRUKCJI

projekt	DOM JEDNORODZINNY "I Z A"	
adres		
branża	ARCHITEKTURA	
rysunek	RZUT PARTERU	
projektant: arch.Tomasz Pisaniak; arch. Bożena Rusin	nr uprawnień: 306/01/DUW	podpis
data 08.2010	skala 1:100	nr rys. A/3

dom dla ciebie GALERIA PROJEKTÓW

Prezentacja projektu - niniejszy rysunek jest częścią dokumentacji technicznej projektu gotowego - katalogowego autorstwa pracowni projektowej ARCHECO sp. z o.o. - Dom Dla Ciebie. Jako autorzy zgodnie z obowiązującą ustawą o prawie autorskim i prawach pokrewnych, zastrzegamy prawa autorskie i zakazujemy bez naszej wiedzy i zgody, wykorzystywania tej prezentacji do celów budowy, rozpowszechania i powielania pod rygorem pełnej odpowiedzialnościcywilnej i karnej.

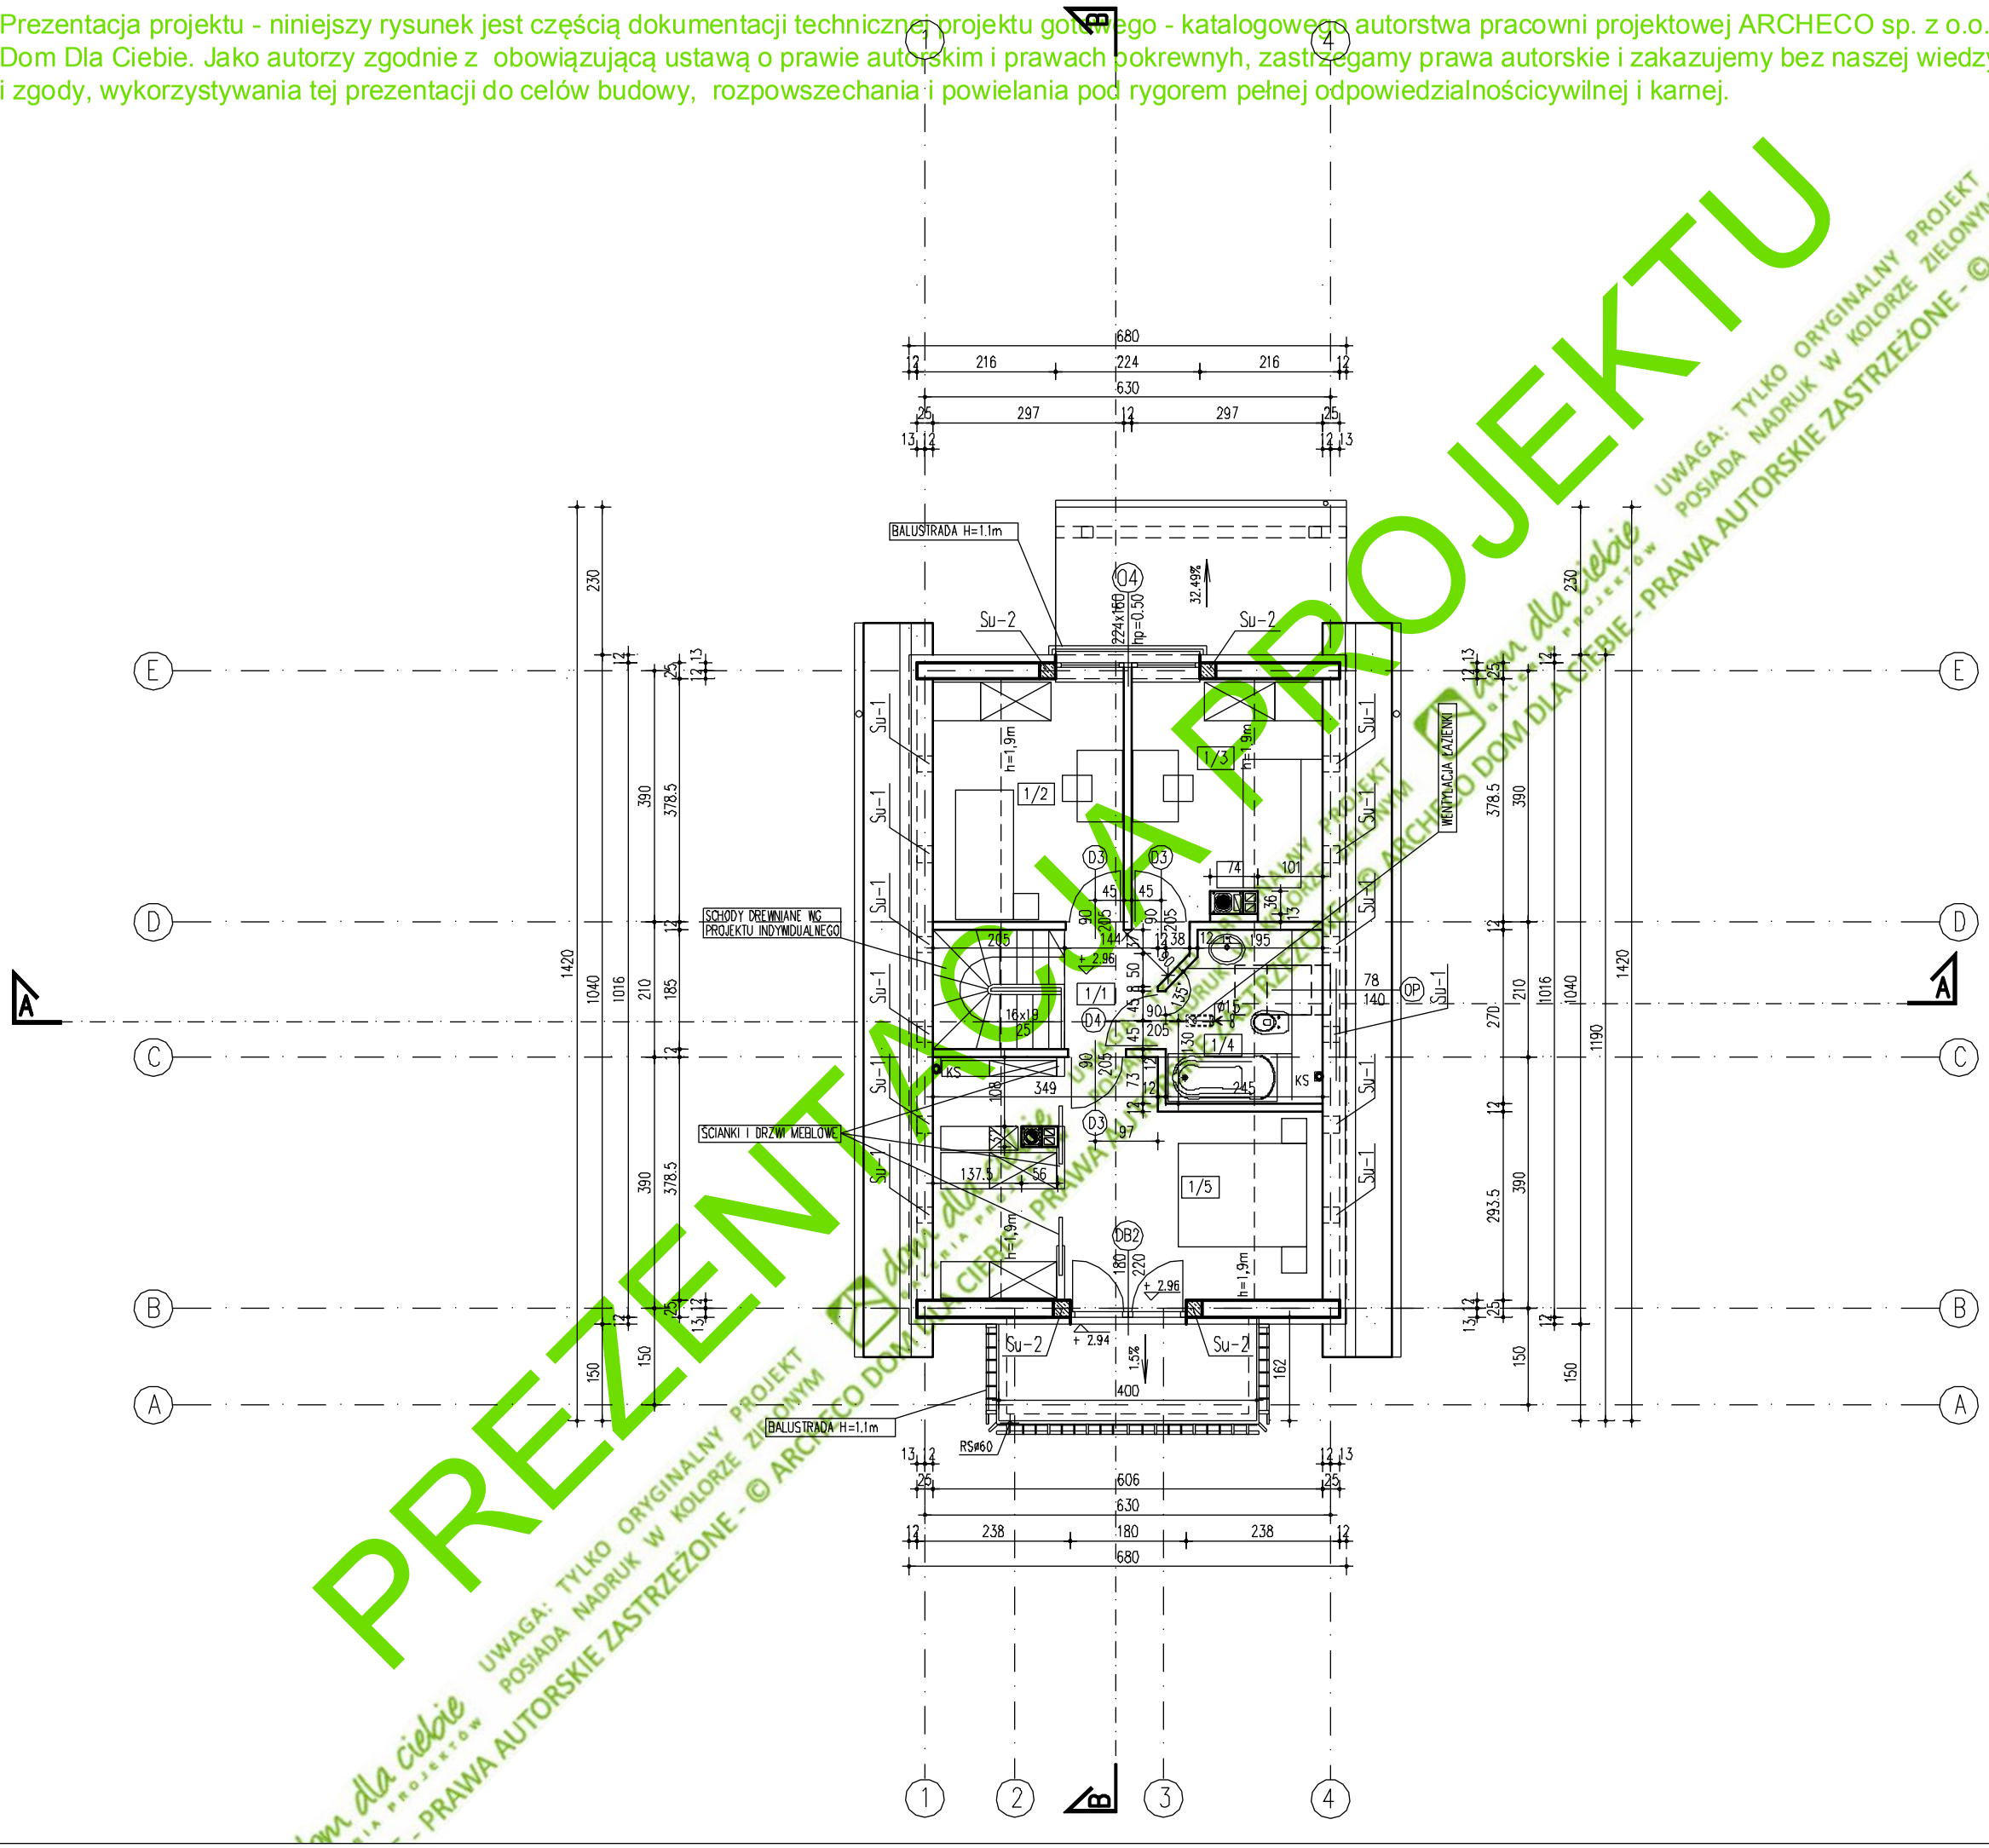

PREZENTACYJNY PROJEKTU
UWAGA: TYLKO ORYGINALNY PROJEKT POSIADA NADRUK W KOLORZE ZIELONYM
PRAWA AUTORSKIE ZASTRZEŻONE - © ARCHECO DOM DLA CIEBIE

ZESTAWIENIE PROJEKTOWANYCH POMIESZCZEŃ

NR	NAZWA POM.	POW.	POSADZKA
1/1	PRZEDPOKÓJ	2.98	PARKIET
1/2	SYPIALNIA	7.21 (11.24)	PARKIET
1/3	SYPIALNIA	6.87 (10.88)	PARKIET
1/4	ŁAZIENKA	3.4 (6.28)	POS.CERAM.
1/5	SYPIALNIA Z GARDEROBĄ	13.38 (20.54)	PARKIET
	RAZEM	33.84 m² (51.92)	

UWAGA! POWIERZCHNIA UŻYTKOWA–POWIERZCHNIA POMIESZCZENIA GDY JEGO WYSOKOŚĆ ≥ 1.9m.
POWIERZCHNIA PODANA W NAWIASACH – POWIERZCHNIA PODŁOGI

UWAGI OGÓLNE:

WENTYLACJA ŁAZIENKI 1/4 – KANAŁ WENT. GRAWIT. (Z WENTYLATOREM ELEKTRYCZNYM LUB ELEKYTYCZNĄ, KOMINOWĄ, WYWIEWNĄ NASADĄ HYBRYDOWĄ NP. FENKO) TYPU FLEKS ø 150, OBUDOWAĆ PŁYTĄ GK 1,25 NA RUSZCIE METALOWYM SYSTEMOWYM, WLOT BOCZNY POD STROPEM ø15cm,
KANAŁ WYPROWADZIĆ PONAD DACH..
W PRZESTRZENI NIEOGRZEWANEJ PODDASZA KANAŁ OCIEPLIĆ WEŁNĄ MIN. GRUBOŚCI MIN. 5cm

PIONY KANALIZACYJNE KS OBUDOWANE PŁYTAMI GKI 9mm

UWAGI KONSTRUKCYJNE I BUDOWLANE:

ŚCIANY ZEWN. Z PUSTAKÓW CERAM. TYPU POROTHERM OCIEPLONE STYROPIANEM	gr.25cm gr.12cm
ŚCIANY WEWNĘTRZNE NOŚNE Z PUSTAKÓW CERAMICZNYCH TYPU POROTHERM	gr.25cm
ŚCIANY WEWNĘTRZNE DZIAŁOWE: NA PARTERZE Z PUSTAKÓW CERAM. TYPU POROTHERM	gr.11,5cm
NA PIĘTRZE Z PŁYT GK 0,9cm NA RUSZCIE SYST.	gr.12cm
Su-...oraz BALKON- WYKONAĆ WG P.B.K.	
PRZEWÓD DYMOWY SCHIEDEL RONDO PLUS ø20+W	36x50cm
PRZEWÓD SPALINOWY SCHIEDEL RONDO PLUS ø16	32x32cm
PRZEWODY WENTYLACYJNE Z PUSTAKÓW WENTYLACYJNYCH SCHIEDEL	
WSZYSTKIE ZEWNĘTRZNE ELEMENTY ŻELBETOWE I STALOWE IZOLOWAĆ STYROPIANEM W CELU LIKWIDACJI MOSTKÓW TERMICZNYCH	
KRATKI WENTYLACYJNE	ø15, 10x20, 14x20cm

UWAGA! WSZYSTKIE WYMIARY SPRAWDZIĆ NA BUDOWIE ! WYMIARY NA RYSUNKU PODANO W STANIE NIEWYKOŃCZONYM "wg P.B.K."–WG PROJ. BUDOWLANEGO KONSTRUKCJI

projekt
DOM JEDNORODZINNY
"I Z A"

adres

branża	ARCHITEKTURA
rysunek	RZUT PODDASZA

projektant	nr uprawnień	podpis
arch.Tomasz Pisaniak arch. Bożena Rusin	306/01/DUW	

data	skala	nr rys.
08.2010	1:100	A/4

dom dla ciebie GALERIA PROJEKTÓW

Prezentacja projektu - niniejszy rysunek jest częścią dokumentacji technicznej projektu gotowego - katalogowego autorstwa pracowni projektowej ARCHECO sp. z o.o. - Dom Dla Ciebie. Jako autorzy zgodnie z obowiązującą ustawą o prawie autorskim i prawach pokrewnych, zastrzegamy prawa autorskie i zakazujemy bez naszej wiedzy i zgody, wykorzystywania tej prezentacji do celów budowy, rozpowszechania i powielania pod rygorem pełnej odpowiedzialności cywilnej i karnej.

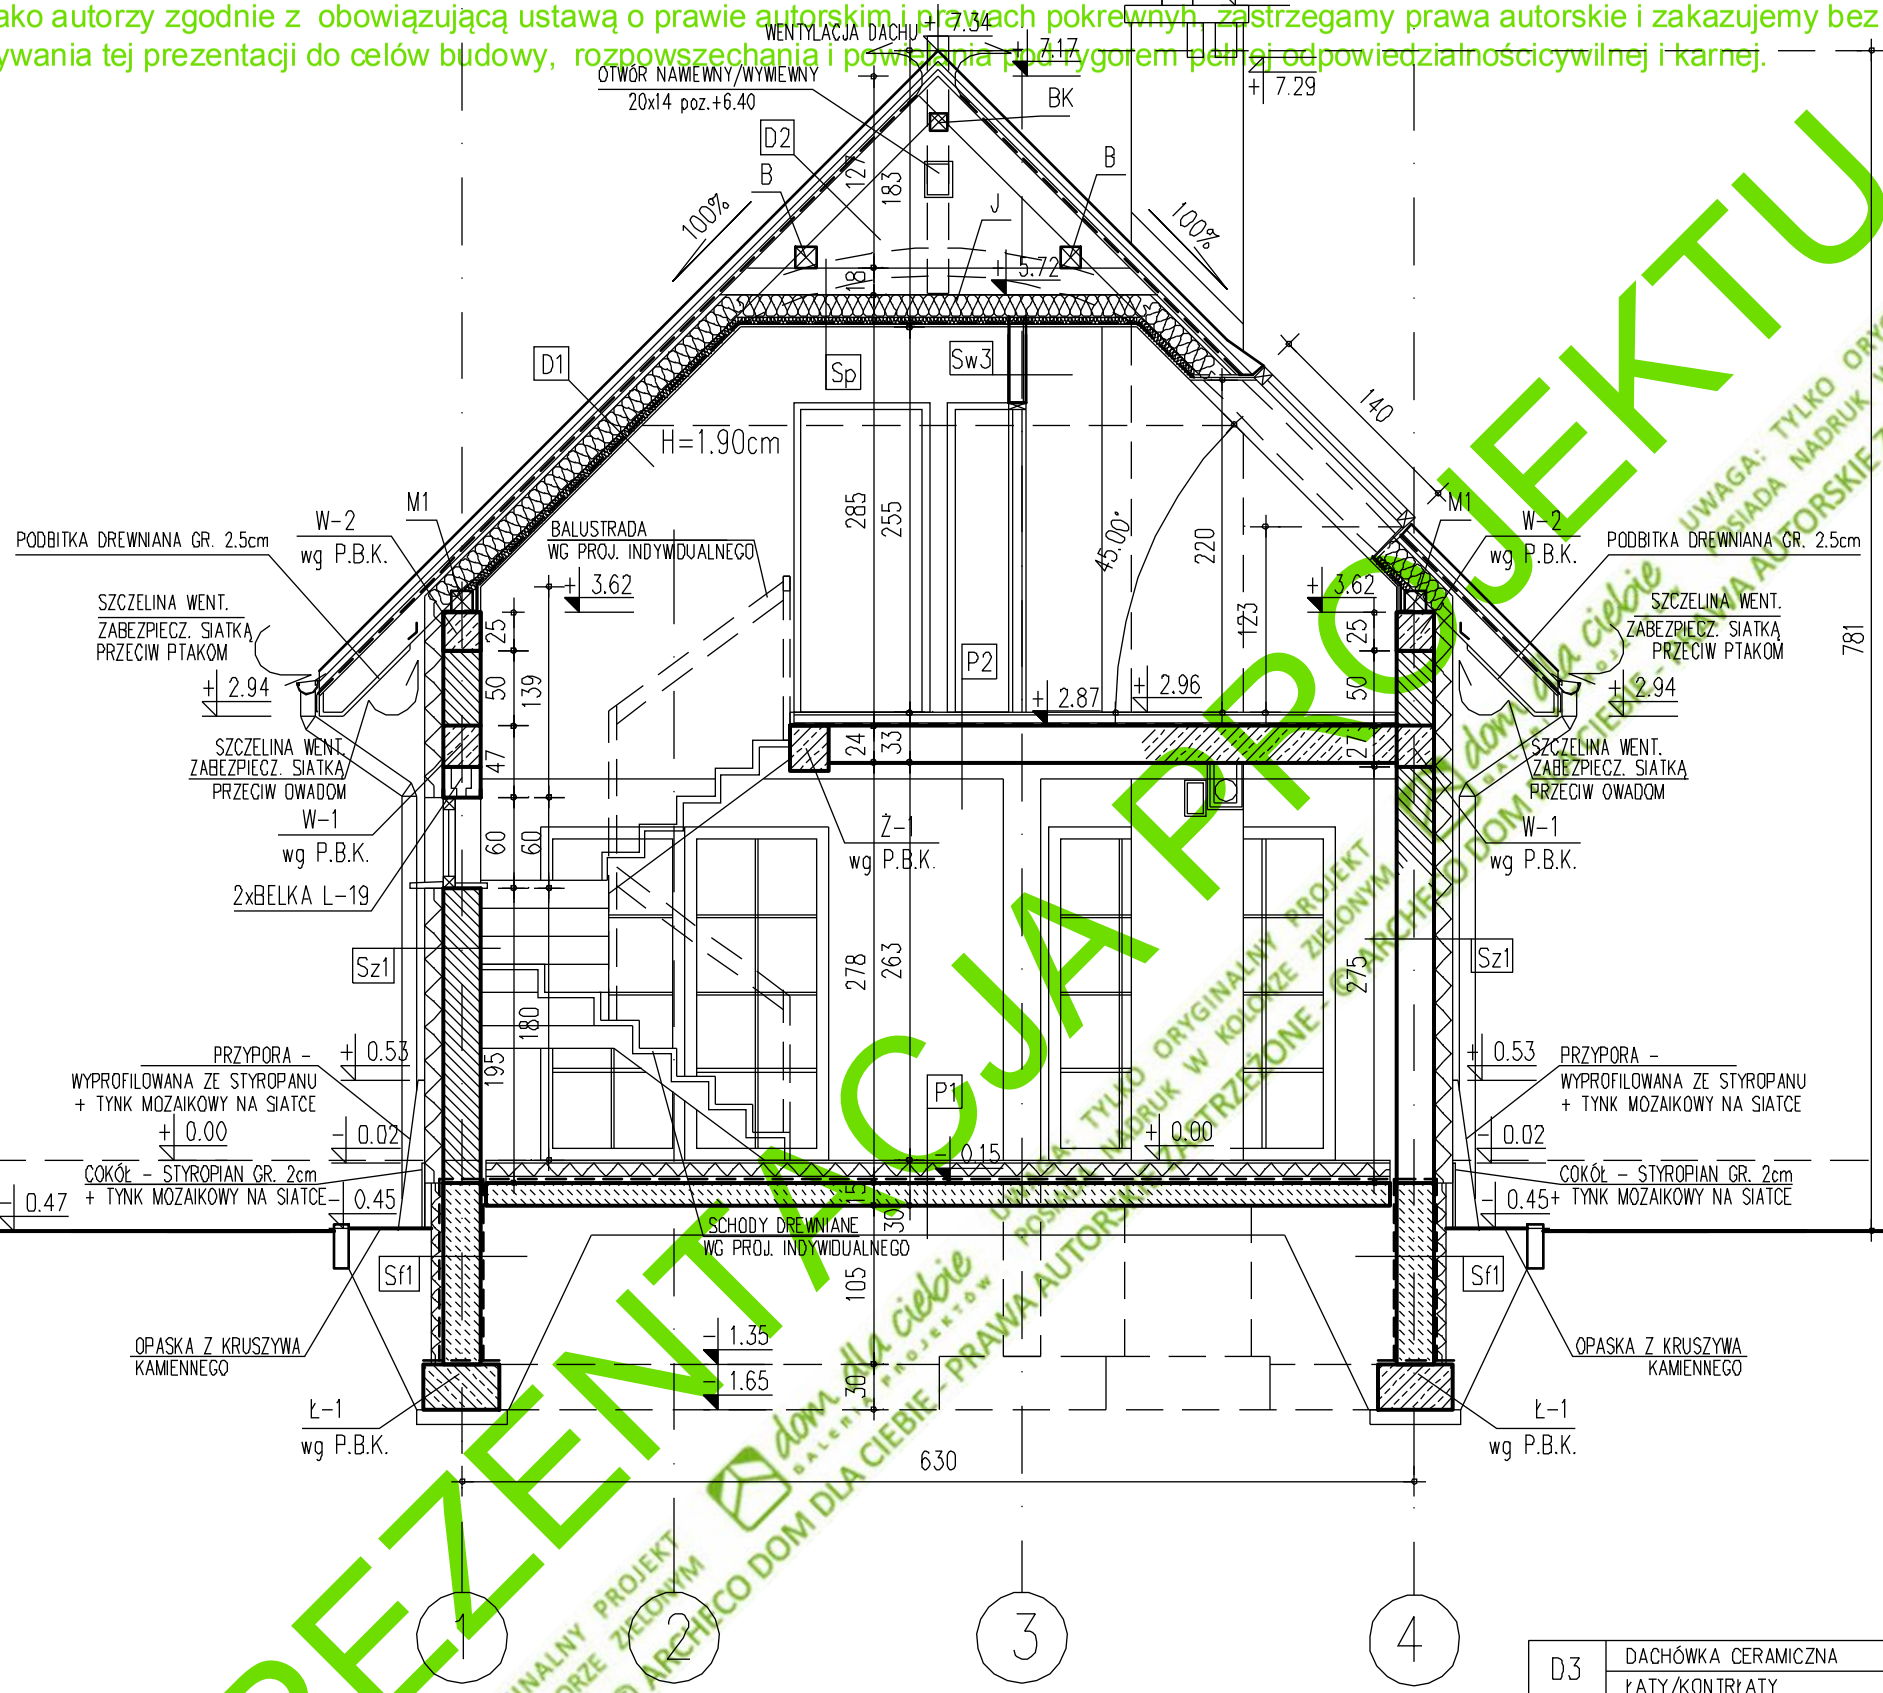

Sf1	STYROPIAN EKSTRUDOWANY	8,0 cm
	IZOL.P.WILGOCIOWA 2 x DYSPERBIT	
	BLOCZEK BETONOWY / BETON B15	25,0 cm
	IZOL.P.WILGOCIOWA 2 x DYSPERBIT	
Sf2	IZOL.P.WILGOCIOWA 2 x DYSPERBIT	
	BLOCZEK BETONOWY / BETON B15	25,0 cm
	IZOL.P.WILGOCIOWA 2 x DYSPERBIT	
Sz1	TYNK STRUKTUR. CIENKOWARSTWOWY	1,5 cm
	STYROPIAN	12,0 cm
	PUSTAK "POROTHERM "	25,0 cm
	TYNK GIPSOWY	1,5 cm
Sw1	TYNK GIPSOWY	1,5 cm
	PUSTAK "POROTHERM "	25,0 cm
	TYNK GIPSOWY	1,5 cm
Sw2	TYNK GIPSOWY	1,5 cm
	PUSTAK "POROTHERM"	11,5 cm
	TYNK GIPSOWY	1,5 cm
Sw3	PŁYTA GK (GKI od wewnątrz w łazience)	0,9 cm
	RUSZT STALOWY – SYSTEMOWY/WEŁNA MINER.	10,0 cm
	PŁYTA GK	0,9 cm
P1	POSADZKA	2,0 cm
	WYLEWKA BETONOWA	5,0 cm
	FOLIA PE	
	STYROPIAN	8,0 cm
	2x FOLIA PE (opcjonalnie)	
	PAPA TERMOZGRZEWALNA	
	PŁYTA BETONOWA BETON B20	15,0 cm
	PIASEK UBITY WARSTWAMI	MIN. 20,0 cm
	GRUNT RODZIMY – PO ZDJĘCIU HUMUSU	
P2	POSADZKA	2,0 cm
	WYLEWKA BETONOWA	5,0 cm
	FOLIA PE	
	STYROPIAN	2,0 cm
	FOLIA PE	
	STROP TERIVA I	24,0 cm
	TYNK GIPSOWY	0,5 cm
P3	PŁYTKI CERAM. MROZOODPORNE na elastycznym, mrozoodpornnym, rozpływnym kleju	2,0 cm
	IZOLACJA PRZECIWWODNA np. folia w płynie	
	BETONOWA PŁYTA TARASOWA/SCHODY	15,0 cm
	PIASEK UBITY	min. 20,0 cm
	GRUNT RODZIMY – PO ZDJĘCIU HUMUSU	
P4	PŁYTKI CERAM. MROZOODPORNE na elastycznym, mrozoodpornnym, rozpływnym kleju	1,5 cm
	IZOLACJA PRZECIWWODNA np. folia w płynie	
	GŁADŹ CEMENT. W SPADKU 1.5%	5,0–7,0 cm
	2x FOLIA PE	
	STYRODUR	15,0 cm
	2x FOLIA Z WYWINIĘCIEM NA ŚCIANĘ	
	PAPA TERMOZGRZEWALNA	
	PŁYTA ŻELBETOWA	14,0 cm
	TYNK GIPSOWY	1,5 cm
Sp	JĘTKI	
	WEŁNA MINERALNA	15,0 cm
	WEŁNA MINERALNA/RUSZT STALOWY	5,0 cm
	FOLIA PAROIZOLACYJNA	
	PŁYTA GK	1,25 cm
D1	DACHÓWKA CERAMICZNA	
	ŁATY/KONTRŁATY	4x6cm/3x5cm
	FOLIA PAROPRZEPUSZCZALNA	
KROKIEW	SZCZELINA POW. WENTYLACYJNA	3,0 cm
	WEŁNA	15,0cm / 20,0 cm
	WEŁNA MINERALNA/RUSZT STAL.	5,0cm
	FOLIA PAROIZOLACYJNA	
	PŁYTA GKF	1,25 cm

D3	DACHÓWKA CERAMICZNA	
	ŁATY/KONTRŁATY	4x6cm/3x5cm
	2x PAPA	
	PEŁNE DESKOWANIE	2.5 cm
	KROKWIE	
D2	DACHÓWKA CERAMICZNA	
	ŁATY/KONTRŁATY	4x6cm/3x5cm
	FOLIA PAROPRZEPUSZCZALNA	
	KROKWIE	

KONSTRUKCJA ŚCIAN DZIAŁOWYCH GK
MONTOWANA DO KONSTRUKCJI DACHU

UWAGA!
WSZYSTKIE WYMIARY SPRAWDZIĆ NA BUDOWIE !
"wg P.B.K."-WG PROJ. BUDOWLANEGO KONSTRUKCJI

dom dla ciebie GALERIA PROJEKTÓW

projektant: arch. Tomasz Pisoniak opracowała: arch. Bożena Rusin	nr uprawnień 306/01/DUW	podpis	adres	projekt: DOM JEDNORODZINNY "I Z A"	branża: ARCHITEKTURA	
					rysunek: PRZEKRÓJ A–A	
					data: 08.2010	skala: 1:50 nr rys.: A/7

PREZENTACJA PROJEKTU
UWAGA: TYLKO ORYGINALNY PROJEKT POSIADA NADRUK W KOLORZE ZIELONYM - PRAWA AUTORSKIE ZASTRZEŻONE - © ARCHECO DOM DLA CIEBIE