Prezentacja projektu - niniejszy rysunek jest częścią dokumentacji technicznej projektu gotowego - katalogowego autorstwa pracowni projektowej ARCHECO sp. z o.o. - chroniona prawem autorskim zgodnie z obowiązującą ustawą o prawie autorskim i prawach pokrewnych, zastrzegamy prawa autorskie i zakazujemy bez naszej wiedzy wykorzystywania projektu w całości lub części do celów prezentacji, rozpowszechania i powielania pod rygorem pełnej odpowiedzialności cywilnej i karnej.

POSADOWIENIE I OBUDOWA KOMINKA WENETRZNEGO:

OBUDOWĘ I WKŁAD KOMIN. POSADOWIĆ NA PŁYCIE FUNDAMENTOWEJ (Z BETONU C12/15, GR. 20cm, POZIOM DOŁU PŁYTY -0,39) ZBROJONEJ SIATKĄ Ø12 A-III CO 150 GÓRA I DOŁEM. FUNDAMENT ZAIZOLOWAĆ W POZIOMIE 2 x DYSPERBITEM LUB RÓWNOWAŻNYM

OBUDOWA WKŁADU KOMINKA WG WYMAGAŃ PRODUCENTA WOKÓŁ KOMINKA WYKONAĆ OPASKĘ Z MATERIAŁU NIEPALNEGO SZEROKOŚCI MIN.30cm

DO KOMINKA DOPROWADZIĆ POW. Z ZEWNĄTRZ RURĄ PCV Ø100 POD PŁYTĄ POSADZKOWĄ, WLOT ZABEZPIECZYĆ KRATKĄ STALOWĄ

W PRZYPADKU WYKONANIA MUROWANEGO PALENISKA KOMINKA WYKONAC JE Z CEGŁY SZAMOTOWEJ

UWAGI OGÓLNE:

NAWIEW/WYWIEW POWIETRZA DO GARAŻU PRZEZ OTWÓR 14x20cm, O ŁĄCZNEJ POWIERZCHNI MINIMUM 0.04m2 ZABEZPIECZONY OBUSTRONNIE KRATKĄ NA POZIOMIE MAX. 30cm NAD POSADZKĄ. DODATKOWO WYWIEW DWOMA PRZEWODAMI W KOMINIE. W TYM JEDEN Z WENTYLATOREM ELEKTR.

WENTYLACJA GARDEROBY, ŁAZIENKI i WC – KANAŁY WENT. GRAWIT. TYPU FLEKS Ø 150. OBUDOWAĆ PŁYTĄ GK 1.25 NA RUSZCIE METALOWYM SYSTEMOWYM. WLOT BOCZNY POD STROPEM. KANAŁY WYPROWADZIĆ PONAD DACH I ZAKOŃCZYĆ WYWIEWNĄ NASADĄ HYBRYDOWĄ NP. FENKO (ŁAZIENKA I WC LUB KOMINKIEM WENT. (GARDEROBA).

W PRZESTRZENI NIEOGRZEWANEJ PODDASZA KANAŁY OCIEPLIĆ WEŁNĄ MIN. GRUBOŚCI MIN. 5cm

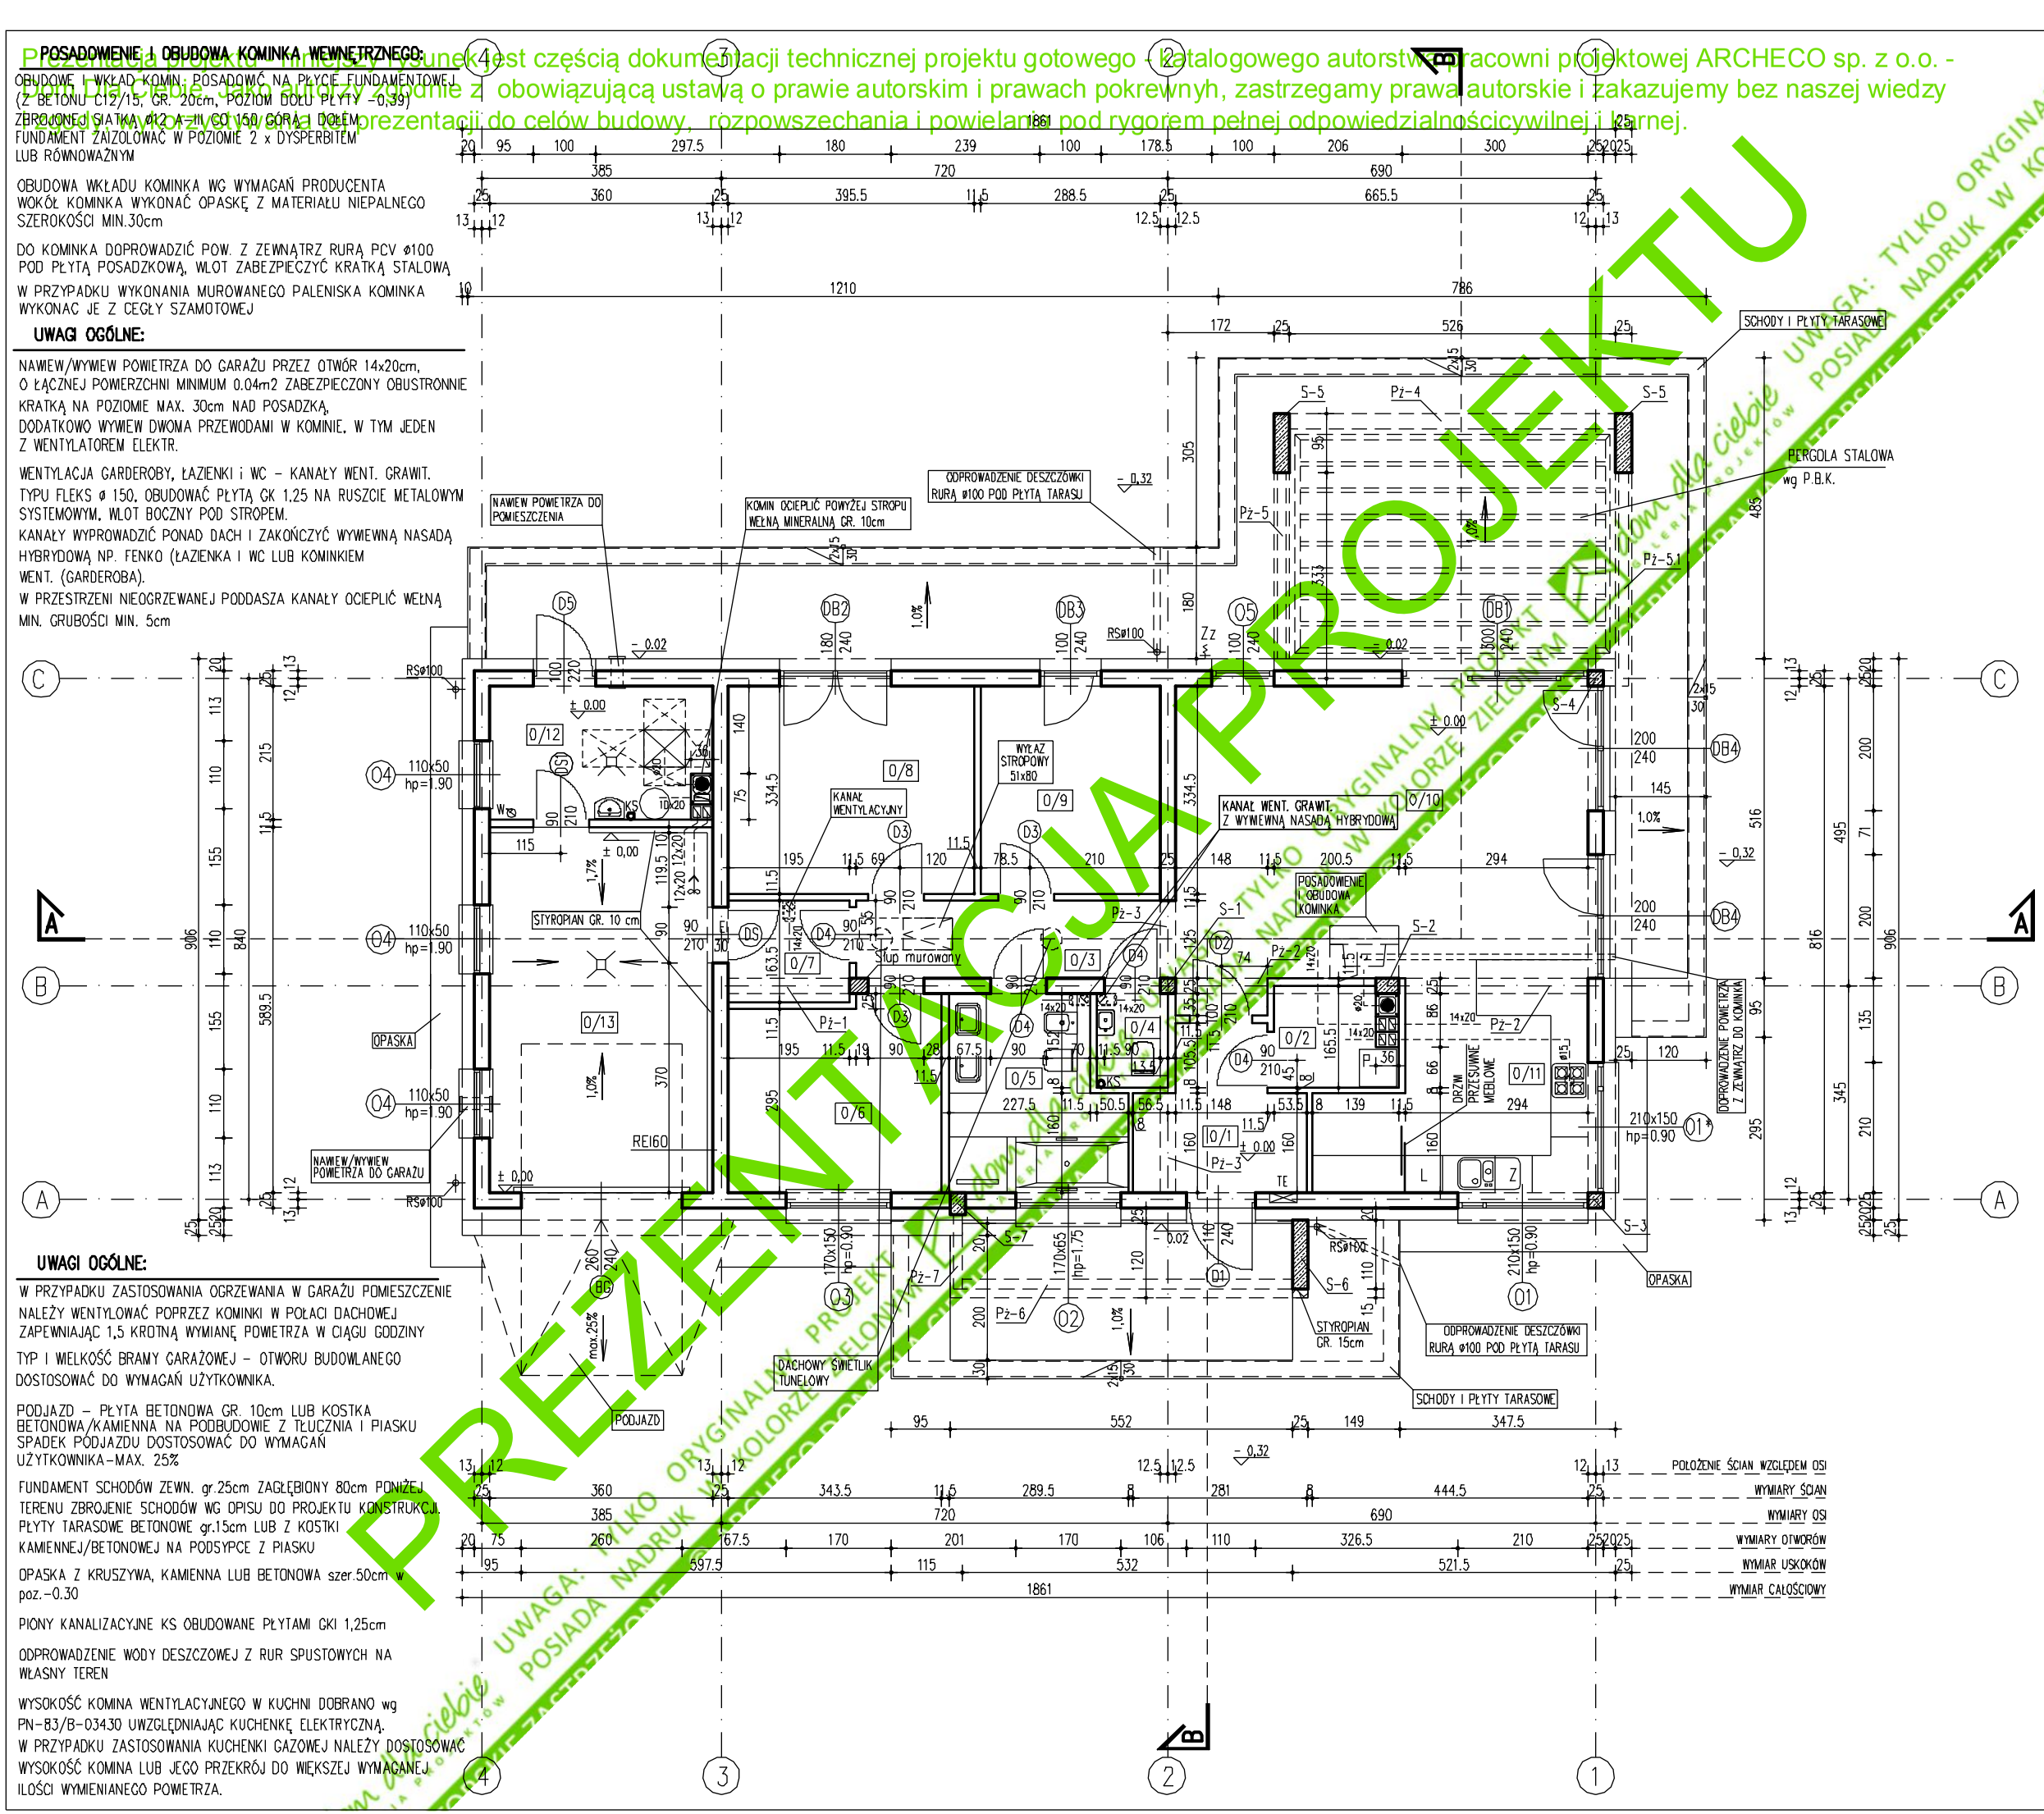

UWAGI OGÓLNE:

W PRZYPADKU ZASTOSOWANIA OGRZEWANIA W GARAŻU POMIESZCZENIE NALEŻY WENTYLOWAĆ POPRZEZ KOMINKI W POŁACI DACHOWEJ ZAPEWNIAJĄC 1,5 KROTNĄ WYMIANĘ POWIETRZA W CIĄGU GODZINY

TYP I WIELKOŚĆ BRAMY GARAŻOWEJ – OTWORU BUDOWLANEGO DOSTOSOWAĆ DO WYMAGAŃ UŻYTKOWNIKA.

PODJAZD – PŁYTA BETONOWA GR. 10cm LUB KOSTKA BETONOWA/KAMIENNA NA PODBUDOWIE Z TŁUCZNIA I PIASKU SPADEK PODJAZDU DOSTOSOWAĆ DO WYMAGAŃ UŻYTKOWNIKA–MAX. 25%

FUNDAMENT SCHODÓW ZEWN. gr.25cm ZAGŁĘBIONY 80cm PONIŻEJ TERENU ZBROJENIE SCHODÓW WG OPISU DO PROJEKTU KONSTRUKCJI. PŁYTY TARASOWE BETONOWE gr.15cm LUB Z KOSTKI KAMIENNEJ/BETONOWEJ NA PODSYPCE Z PIASKU

OPASKA Z KRUSZYWA, KAMIENNA LUB BETONOWA szer.50cm w poz.–0.30

PIONY KANALIZACYJNE KS OBUDOWANE PŁYTAMI GKI 1,25cm

ODPROWADZENIE WODY DESZCZOWEJ Z RUR SPUSTOWYCH NA WŁASNY TEREN

WYSOKOŚĆ KOMINA WENTYLACYJNEGO W KUCHNI DOBRANO wg PN–83/B–03430 UWZGLĘDNIAJĄC KUCHENKĘ ELEKTRYCZNĄ. W PRZYPADKU ZASTOSOWANIA KUCHENKI GAZOWEJ NALEŻY DOSTOSOWAĆ WYSOKOŚĆ KOMINA LUB JEGO PRZEKRÓJ DO WIĘKSZEJ WYMAGANEJ ILOŚCI WYMIENIANEGO POWIETRZA.

ZESTAWIENIE PROJEKTOWANYCH POMIESZCZEŃ			
NR	NAZWA POM.	POW.	POSADZKA
0/1	WIATROŁAP	6.01	POS.CERAM.
0/3	KORYTARZ	6.27	POS.CERAM.
0/4	WC	1.67	POS.CERAM.
0/5	ŁAZIENKA	8.09	POS.CERAM.
0/6	SYPIALNIA	10.28	PARKIET
0/7	GARDEROBA	3.08	POS.CERAM.
0/8	SYPIALNIA	13.01	PARKIET
0/9	SYPIALNIA	9.46	PARKIET
0/10	SALON + JADALNIA	31.88	PARKIET
0/11	KUCHNIA + SPIŻARNIA	12.40	POS.CERAM.
	RAZEM	102.15m²	
0/2	PRALNIA	2.85	POS.CERAM.
0/12	KOTŁOWNIA	7.30	POS.CERAM.
0/13	GARAŻ	20.00	BETONDUR

UWAGI OGÓLNE:

NAWIEW POWIETRZA DO POMIESZCZENIA Z PIECEM C.O. PRZEZ OTWÓR 20x14cm ZABEZPIECZONY OBUSTRONNIE KRATKAMI, POZIOM MAX. 30cm NAD POSADZKĄ wg PROJEKTU BUDOWLANEGO INSTALACJI

UWAGI KONSTRUKCYJNE I BUDOWLANE:

ŚCIANY ZEWN. Z PUSTAKÓW CERAM. TYPU POROTHERM	gr.25cm
OCIEPLONE STYROPIANEM	gr.20cm
ŚCIANY WEWNĘTRZNE NOŚNE Z PUSTAKÓW CERAMICZNYCH TYPU POROTHERM	gr.25cm
ŚCIANY WEWNĘTRZNE DZIAŁOWE: NA PARTERZE Z PUSTAKÓW CERAM. TYPU POROTHERM	gr.8,0 i 11,5cm
PRZEWÓD DYMOWY DO PIECA SCHIEDEL RONDO PLUS Ø20+W	36x50cm
PRZEWÓD DYMOWY DO KOMINKA SCHIEDEL RONDO PLUS Ø20	36x36cm

ELEMENTY ZELBETOWE S–..., Pż–... WYKONAĆ ZGODNIE Z P.B.K. PODCIĄGI Pż–5 i Pż–5.1 OCIEPLONE STYRODUREM gr.5cm

PRZEWODY WENTYLACYJNE Z PUSTAKÓW SCHIEDEL

WSZYSTKIE ZEWNĘTRZNE ELEMENTY ZELBETOWE I STALOWE IZOLOWAĆ STYROPIANEM W CELU LIKWIDACJI MOSTKÓW TERMICZNYCH

KRATKI WENTYLACYJNE	10x20,12x20,14x20cm

adaptujący

UWAGA! WSZYSTKIE WYMIARY SPRAWDZIĆ NA BUDOWIE !
"wg P.B.K."–WG PROJ. BUDOWLANEGO KONSTRUKCJI
"hp=..."–WYSOKOŚĆ SPODU OTWORU OKIENNEGO MIERZONA OD POZIOMU WYKOŃCZONEJ POSADZKI BUD. MIESZKALNEGO

projekt

DOM JEDNORODZINNY "K A L I K S T"

adres

branża	ARCHITEKTURA	
rysunek	RZUT PARTERU	
projektant arch.Tomasz Pisaniak arch. Maja Klimowicz opracował mgr inż. Robert Łukomski	nr uprawnień 306/01/DUW	podpis
data 11.2018	skala 1:100	nr rys. A/3

dom dla ciebie GALERIA PROJEKTÓW

PREZENTACJA PROJEKTU
UWAGA: TYLKO ORYGINALNY PROJEKT Z KOLORZE ZIELONYM POSIADA NADRUK W KOLORZE ZIELONYM
dom dla ciebie GALERIA PROJEKTÓW

Prezentowany obiekt stanowi niniejszy rysunek jest częścią dokumentacji technicznej projektu gotowego - katalogowego autorstwa pracowni projektowej ARCHECO sp. z o.o. -
Dom ten jest chroniony prawem autorskim. Jakiekolwiek zmiany zgodnie z obowiązującą o prawie autorskim i prawach pokrewnych, zastrzegamy prawa autorskie i zakazujemy bez naszej wiedzy
i zgody wykorzystywania tej prezentacji do celów komercyjnych, rozpowszechniania i powielania pod rygorem pełnej odpowiedzialnościcywilnej i karnej.

Sf1	STYROPIAN EKSTRUDOWANY	10,0 cm
	IZOL.P.WLGOCIOWA 2 x DYSPERBIT	
	BLOCZEK BETONOWY / BETON C12/15	25,0 cm
	IZOL.P.WLGOCIOWA 2 x DYSPERBIT	
Sf2	IZOL.P.WLGOCIOWA 2 x DYSPERBIT	
	BLOCZEK BETONOWY / BETON C12/15	25,0 cm
	IZOL.P.WLGOCIOWA 2 x DYSPERBIT	
Sz1	TYNK STRUKTURALNY CIENKOWARSTWOWY	
	STYROPIAN	20,0 cm
	PUSTAK "POROTHERM "	25,0 cm
	TYNK GIPSOWY	
Sw1	TYNK GIPSOWY	
	PUSTAK "POROTHERM "	25,0 cm
	TYNK GIPSOWY	
Sw2	TYNK GIPSOWY	
	PUSTAK "POROTHERM"	8,0 i 11,5 cm
	TYNK GIPSOWY	
P1	POSADZKA	2,0 cm
	WYLEWKA BETONOWA	5,0 cm
	FOLIA PE	
	STYROPIAN	12,0 cm
	2x FOLIA PE	
	PŁYTA BETONOWA BETON C16/20	15,0 cm
	PIASEK UBITY WARSTWAMI	MIN. 20,0 cm
	GRUNT RODZIMY – PO ZDJĘCIU HUMUSU	
P2 POSADZKA W GARAŻU	BETONDUR	
	WYLEWKA BETONOWA W SPADKU	7,0–11,0 cm
	STYROPIAN EKSTRUDOWANY	8,0 cm
	FOLIA PE	
	PŁ.BETONOWA ZBROJONA SIATKĄ ø6 W POŁOWIE GRUBOŚCI	15,0 cm
	STYROPIAN EKSTRUDOWANY	8,0 cm
	PIASEK UBITY WARSTWAMI	min. 20,0 cm
	GRUNT RODZIMY – PO ZDJĘCIU HUMUSU	
P3 TARAS	PŁYTKI CERAM. MROZOODPORNE	2,0 cm
	na elastycznym, mrozoodpornym, rozpływnym kleju	
	IZOLACJA PRZECIWWODNA np. folia w płynie	
	BETONOWA PŁYTA TARASOWA/SCHODY	15,0 cm
	PIASEK UBITY	min. 20,0 cm
	GRUNT RODZIMY – PO ZDJĘCIU HUMUSU	

ZAMIENNIE TARAS Z KOSTKI BETONOWEJ/KAMIENNEJ NA PODSYPCE Z PIASKU

SKALA 1:25

RYSUNEK SZCZEGÓŁOWY – MOCOWANIE OKŁADZINY DREWNIANEJ NA ŚCIANIE ZEWNĘTRZNEJ

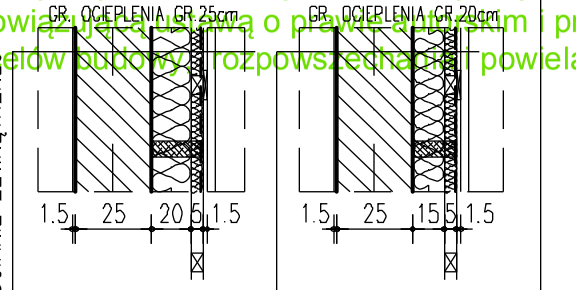

OKŁADZINA DREW. ELEWACYJNA NABITA DO LISTEW	2,5 cm
LISTWY DREWNIANE W POZIOMIE 10x1,5cm TWORZĄCE SZCZELINĘ WENTYLACYJNĄ	1,5 cm
FOLIA WYSOKOPAROPRZEPUSZCZALNA ZBROJONA	
RUSZT DREWNIANY (KRAWĘDZIAKI 5x6cm PIONOWO I POZIOMO–W JEDNEJ PŁASZCZYŹNIE)MOCOWANY DO ŚCIANY, Z DYSTANSEM 10cm OD TEJ ŚCIANY, ZA POMOCĄ AŻUROWYCH WIESZAKÓW METALOWYCH BMF; POMIĘDZY ELEMENTAMI RUSZTU WEŁNA MIN. GR.5cm	
WEŁNA MIN. POMIĘDZY WIESZAKAMI METALOWYMI	20,0 cm/25,0 cm
PUSTAK "POROTHERM "	25,0 cm
TYNK GIPSOWY	1,5 cm

D1	DACHÓWKA CERAMICZNA	
	ŁATY/KONTRŁATY	4x6cm/3x5cm
	FOLIA PAROPRZEPUSZCZALNA	
	WIĄZAR MITEK	
D2	WEŁNA MINERALNA (12+18cm)	30 cm
	RUSZT STALOWY MOCOWANY DO WIĄZARÓW	6,5 cm
	FOLIA PAROIZOLACYJNA	
	PŁYTA GKF 1,25 cm	
D3	PAPA TERMOZGRZEWALNA WIERZCHNIEGO KRYCIA	
	PAPA PODKŁADOWA np. SAMOPRZYLEPNA	
	STYROPIAN EKSTRUDOWANY (XPS)	2x 10,0 cm
	WYLEWKA–BETON LEKKI– W SPADKU 2.91%	0,0–12,0 cm
	FOLIA PAROIZOLACYJNA	
	PŁYTA ŻELBETOWA	wg P.B.K.
D4	BLACHA OCYNK. NA RĄBEK STOJĄCY	
	MATA STRUKTURALNA	
	FOLIA PAROPRZEPUSZCZALNA DRENAŻOWA	
	STYROPIAN TWARDY	14,0 cm
	PŁYTA OSB	1,8 cm
	FOLIA PAROIZOLACYJNA	
	WYLEWKA BETONOWA W SPADKU MIN. 5%	5,0–13,5 cm
	PŁYTA STROPOWA ŻELBETOWA wg P.B.K.	
	STstyropian	5,0 cm
	TYNK CIENKOWARSTWOWY	

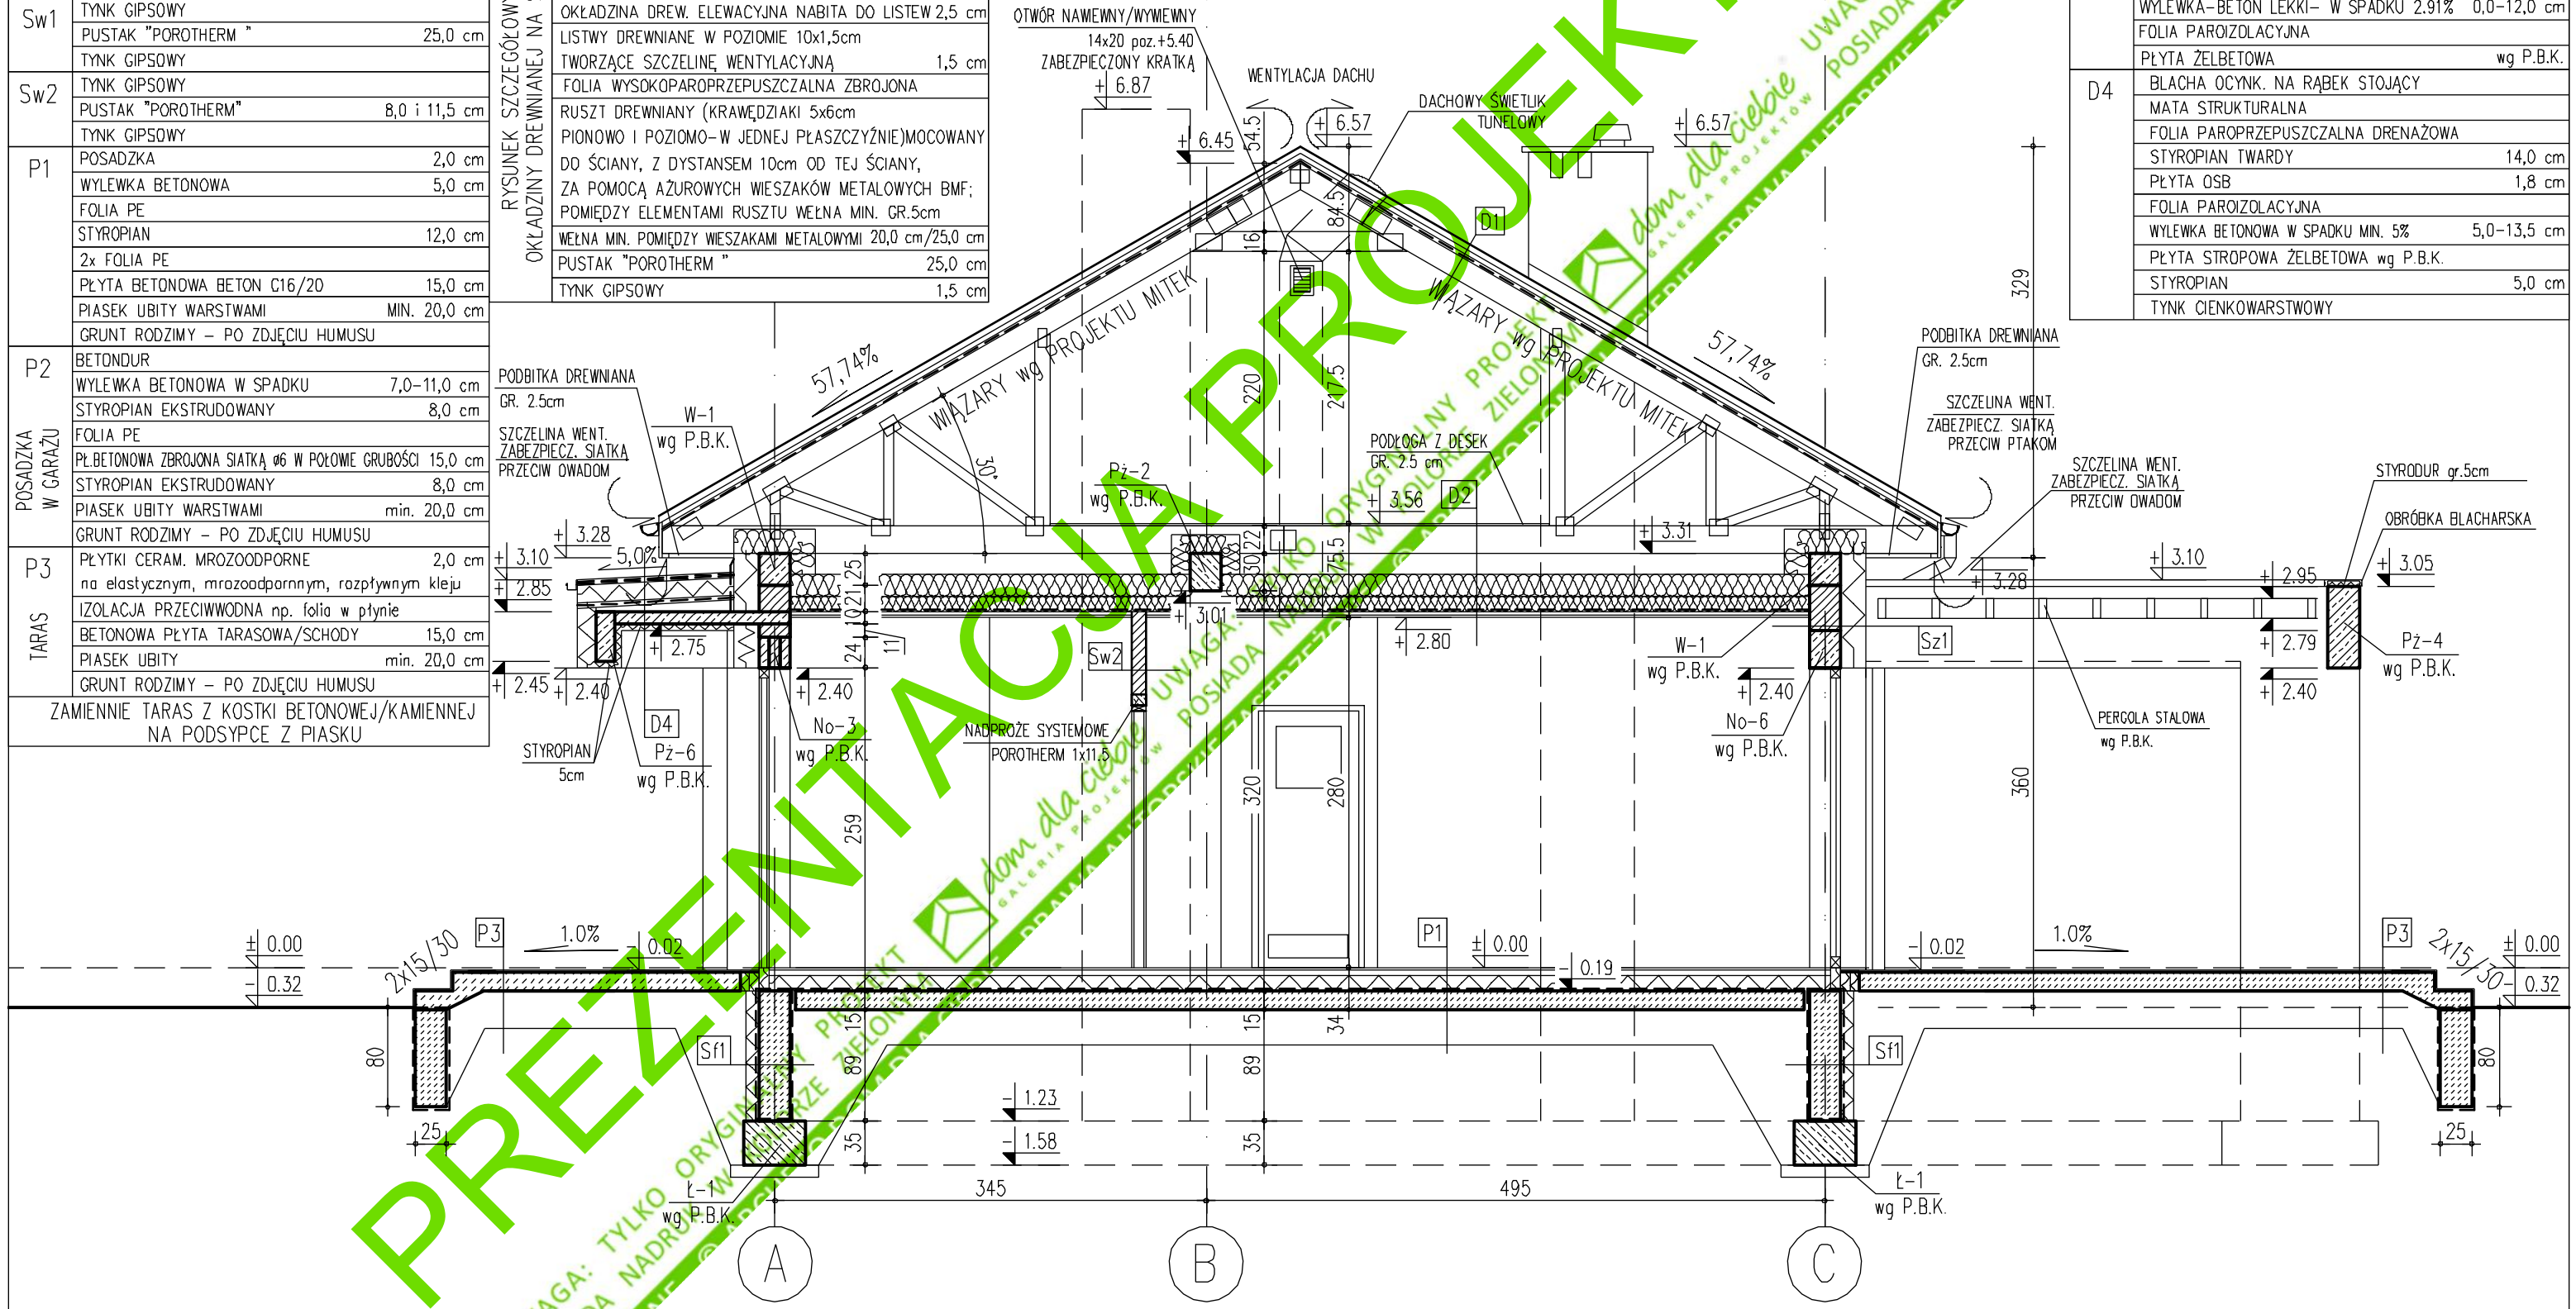

UWAGA! PODŁOGĘ Z OSB WYKONAĆ NA DOLNYM PASIE WIĄZARA, TYLKO TAM GDZIE MOŻLIWE BĘDZIE KORZYSTANIE Z PODDASZA.

UWAGA!
WSZYSTKIE WYMIARY SPRAWDZIĆ NA BUDOWIE !
"wg P.B.K."–WG PROJ. BUDOWLANEGO KONSTRUKCJI

dom dla ciebie GALERIA PROJEKTÓW

adaptujący

projektant arch. Tomasz Pisaniak
arch. Maja Klimowicz
opracował mgr inż. Robert Łukomski

nr uprawnień 306/01/DUW

podpis

projekt DOM JEDNORODZINNY "K A L I K S T"

adres

branża ARCHITEKTURA

rysunek PRZEKRÓJ B-B

data 11.2018 skala 1:50 nr rys. A/6

PREZENTACJA PROJEKTU
dom dla ciebie GALERIA PROJEKTÓW UWAGA: TYLKO ORYGINALNY PROJEKT POSIADA NADRUK W KOLORZE ZIELONYM PRAWA AUTORSKIE