Prezentacja projektu - niniejszy rysunek jest częścią dokumentacji technicznej projektu gotowego - katalogowego autorstwa pracowni projektowej ARCHECO sp. z o.o. - Dom Dla Ciebie. Jako autorzy zgodnie z obowiązującą ustawą o prawie autorskim i prawach pokrewnyh, zastrzegamy prawa autorskie i zakazujemy bez naszej wiedzy i zgody, wykorzystywania tej prezentacji do celów budowy, rozpowszechania i powielania pod rygorem pełnej odpowiedzialnościcywilnej i karnej.

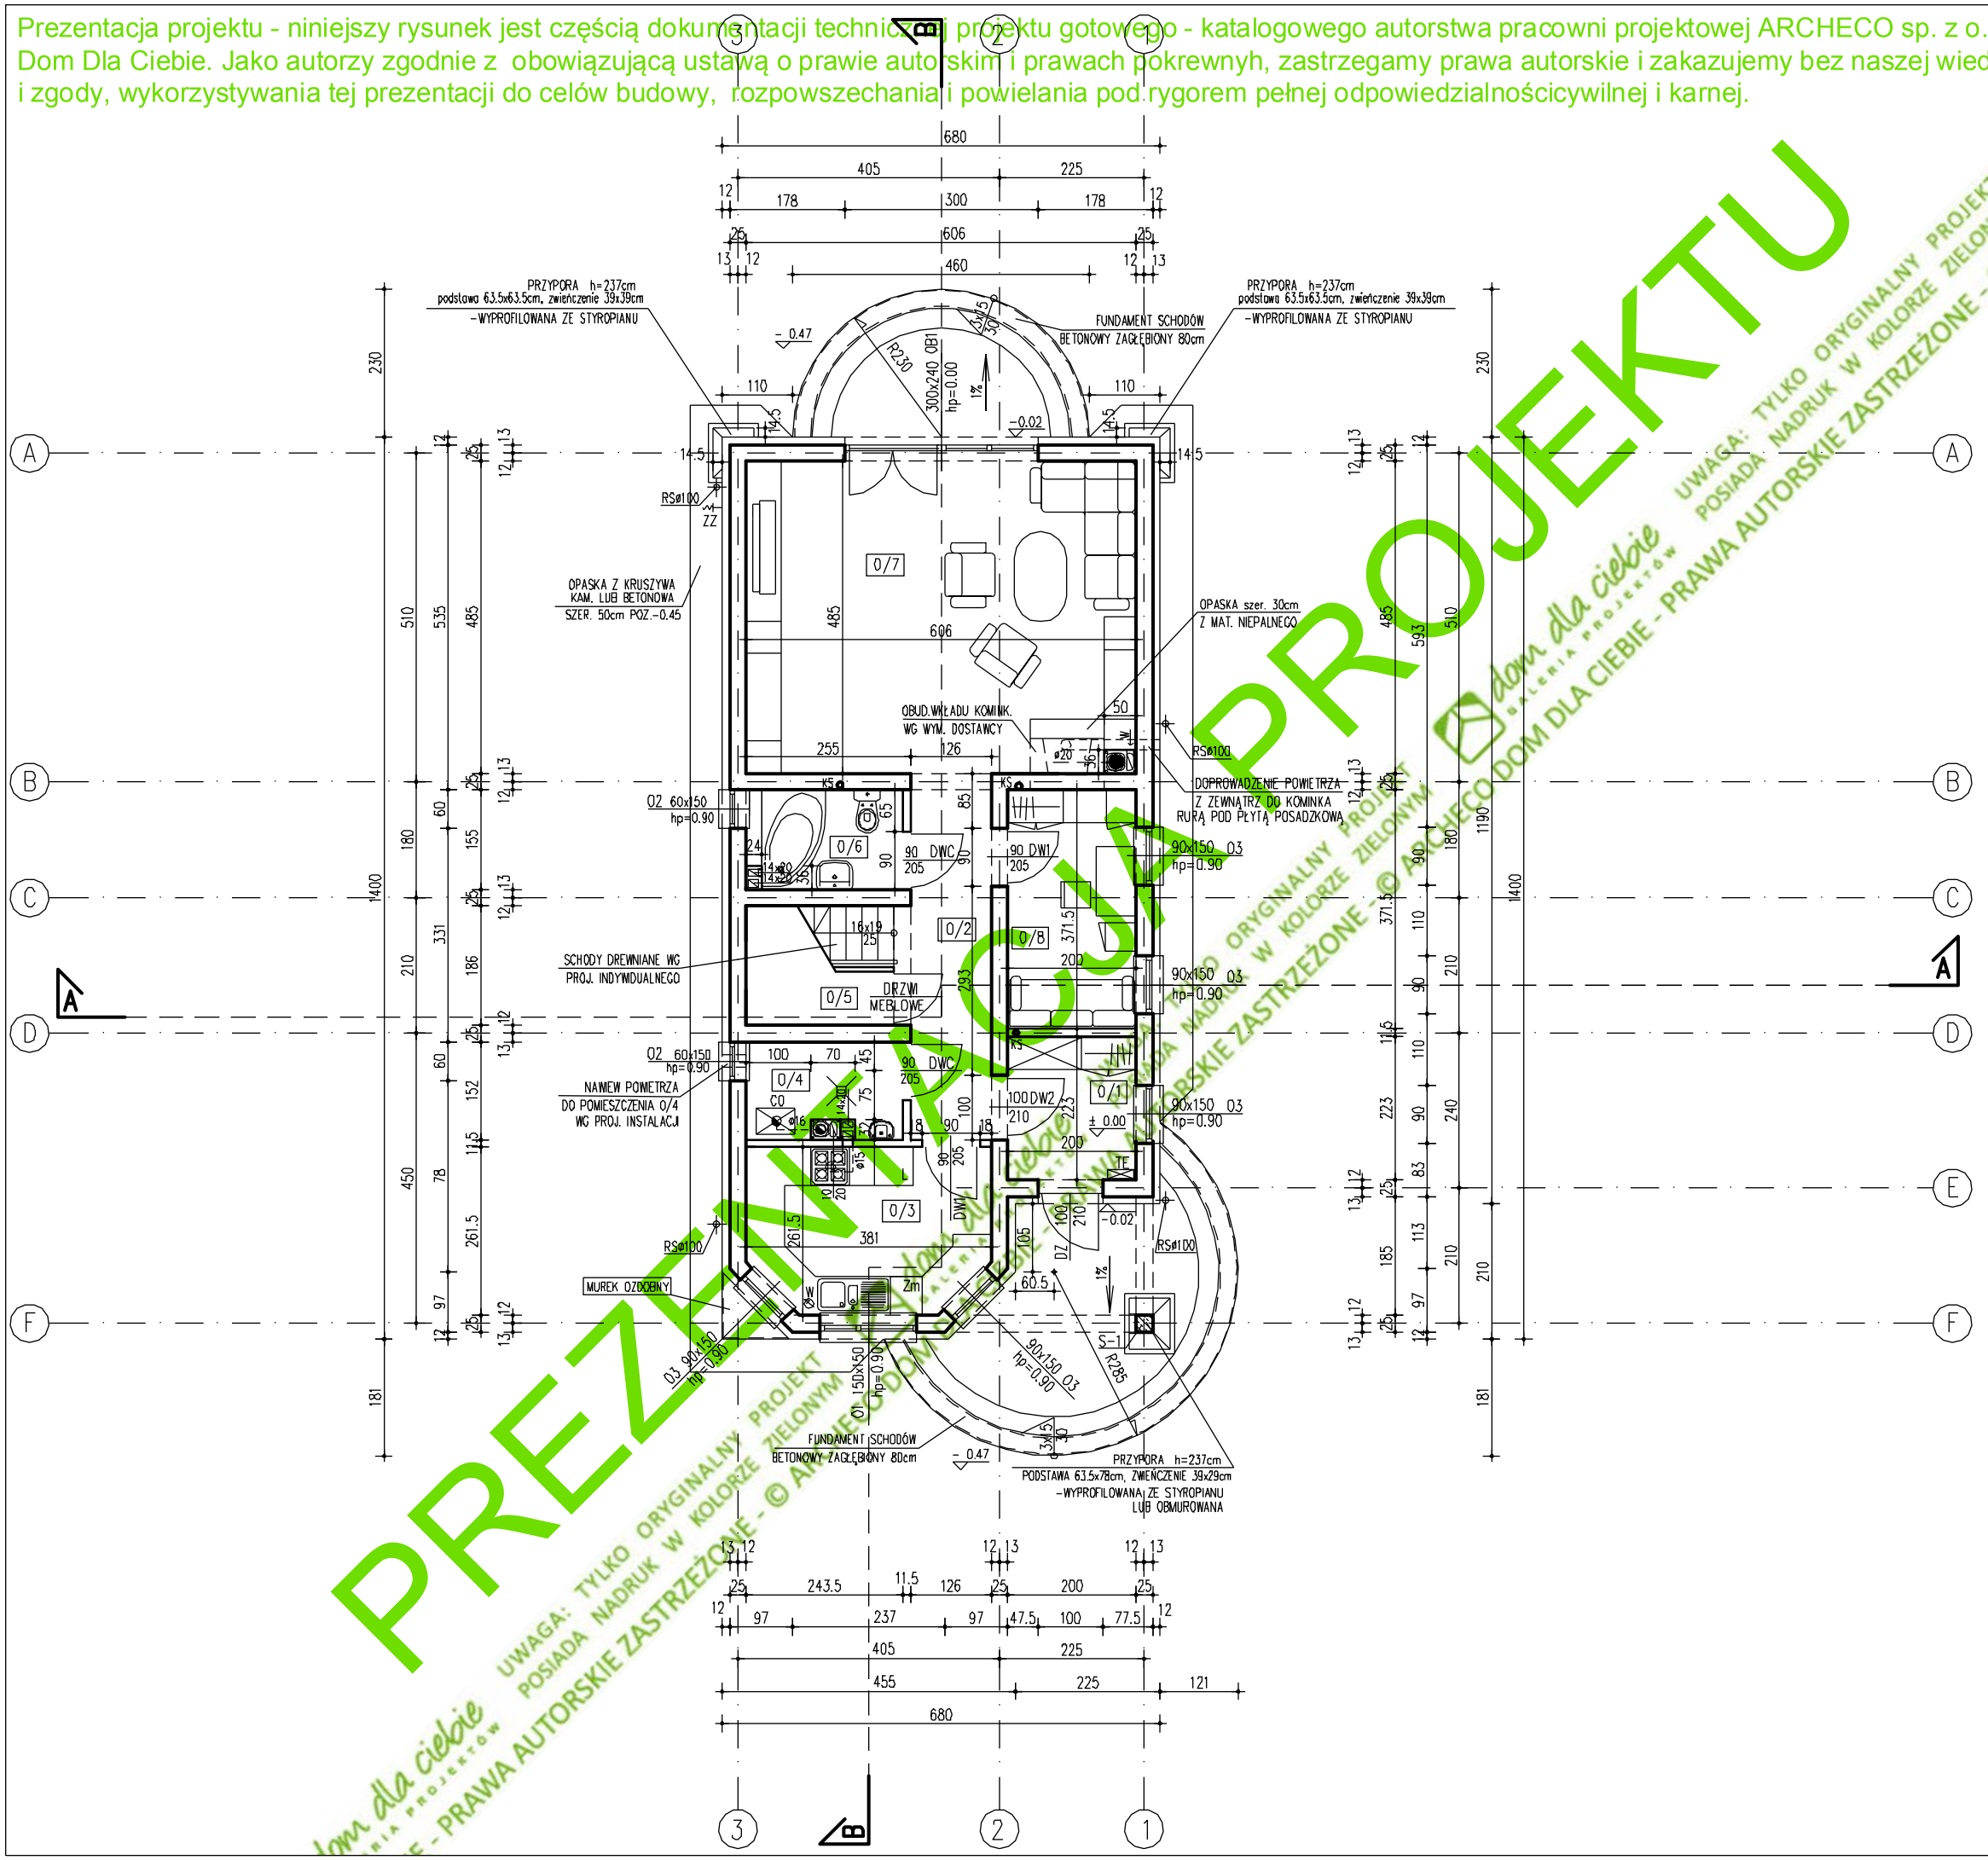

ZESTAWIENIE PROJEKTOWANYCH POMIESZCZEŃ			
NR	NAZWA POM.	POW.	POSADZKA
0/1	WIATROŁAP	4.38	POS. CERAMICZNA
0/2	HOL	7.04	PARKIET
0/3	KUCHNIA	9.16	POS. CERAMICZNA
0/5	SCHODY, SCHOWEK	4.67	DREWNIANE
0/6	ŁAZIENKA	3.61	POS. CERAM.
0/7	SALON	29.00	PARKIET
0/8	POKÓJ GOŚCINNY	7.32	PARKIET
	RAZEM	65.18 m^2	
0/4	POM.GOSPODARCZE + CO	3.36	POS. CERAMICZNA

U W A G I:

1. PŁYTY TARASOWE BETONOWE gr.15cm NA PODSYPCE Z PIASKU
2. FUNDAMENT SCHODÓW ZEWN. gr.25cm ZAGŁĘBIONY 80cm.
3. OBUDOWA WKŁADU KOMINKA Z CEGŁY PALONEJ LUB SZAMOTOWEJ
4. MUREK OZDOBNY Z BLOCZKÓW BETONOWYCH Z CZAPĄ BETONOWĄ NA PODSTAWIE BETONOWEJ WYLEWANEJ NA TERENIE PO ŚCIĄGNIĘCIU HUMUSU, NA PODSYPCE Z PIASKU ZAGĘSZCZONEGO

S-1 SŁUP ŻELBETOWY wg PBK 25x25cm

ŚCIANY ZEWN. Z PUSTAKA CERAM. TYPU POROTHERMU gr.25cm
OCIEPLONE STYROPIANEM gr.12cm
ŚCIANY WEWN. NOŚNE Z PUSTAKÓW CERAMICZNYCH TYPU POROTHERM gr.25cm
ŚCIANY WEWN. DZIAŁOWE
PARTER: PUSTAKI POROTHERM gr.11,5cm
PODDASZE: Z PŁYT G-K gr.12cm

KRATKI WENTYLACYJNE ø 15, 14x20, 10x20
PRZEWODY WENTYLACYJNE Z PUSTAKÓW SCHIEDEL
PRZEWÓD DYMOWY SCHIEDEL RONDO PLUS ø20 + W 36x50cm
PRZEWÓD SPALINOWY SCHIEDEL RONDO PLUS ø16 + W 32x46cm

UWAGA! WSZYSTKIE WYMIARY SPRAWDZIĆ NA BUDOWIE !

projekt
DOM JEDNORODZINNY
"K O W A L I K"

branża	ARCHITEKTURA	
rysunek	RZUT PARTERU	
projektant arch. Maja Rosłanowska arch. Tomasz Pisaniak opracował Kamil Smolnik	nr uprawnień 308/01/DUW	podpis
data 10.2008	skala 1:100	nr rys. A/3

dom dla ciebie
GALERIA PROJEKTÓW

PREZENTACJA PROJEKTU
UWAGA: TYLKO ORYGINALNY PROJEKT POSIADA NADRUK W KOLORZE ZIELONYM
© ARCHECO DOM DLA CIEBIE - PRAWA AUTORSKIE ZASTRZEŻONE

Prezentacja projektu - niniejszy rysunek jest częścią dokumentacji technicznej projektu gotowego - katalogowego autorstwa pracowni projektowej ARCHECO sp. z o.o. - Dom Dla Ciebie. Jako autorzy zgodnie z obowiązującą ustawą o prawie autorskim i prawach pokrewnych, zastrzegamy prawa autorskie i zakazujemy bez naszej wiedzy i zgody, wykorzystywania tej prezentacji do celów budowy, rozpowszechania i powielania pod rygorem pełnej odpowiedzialnościcywilnej i karnej.

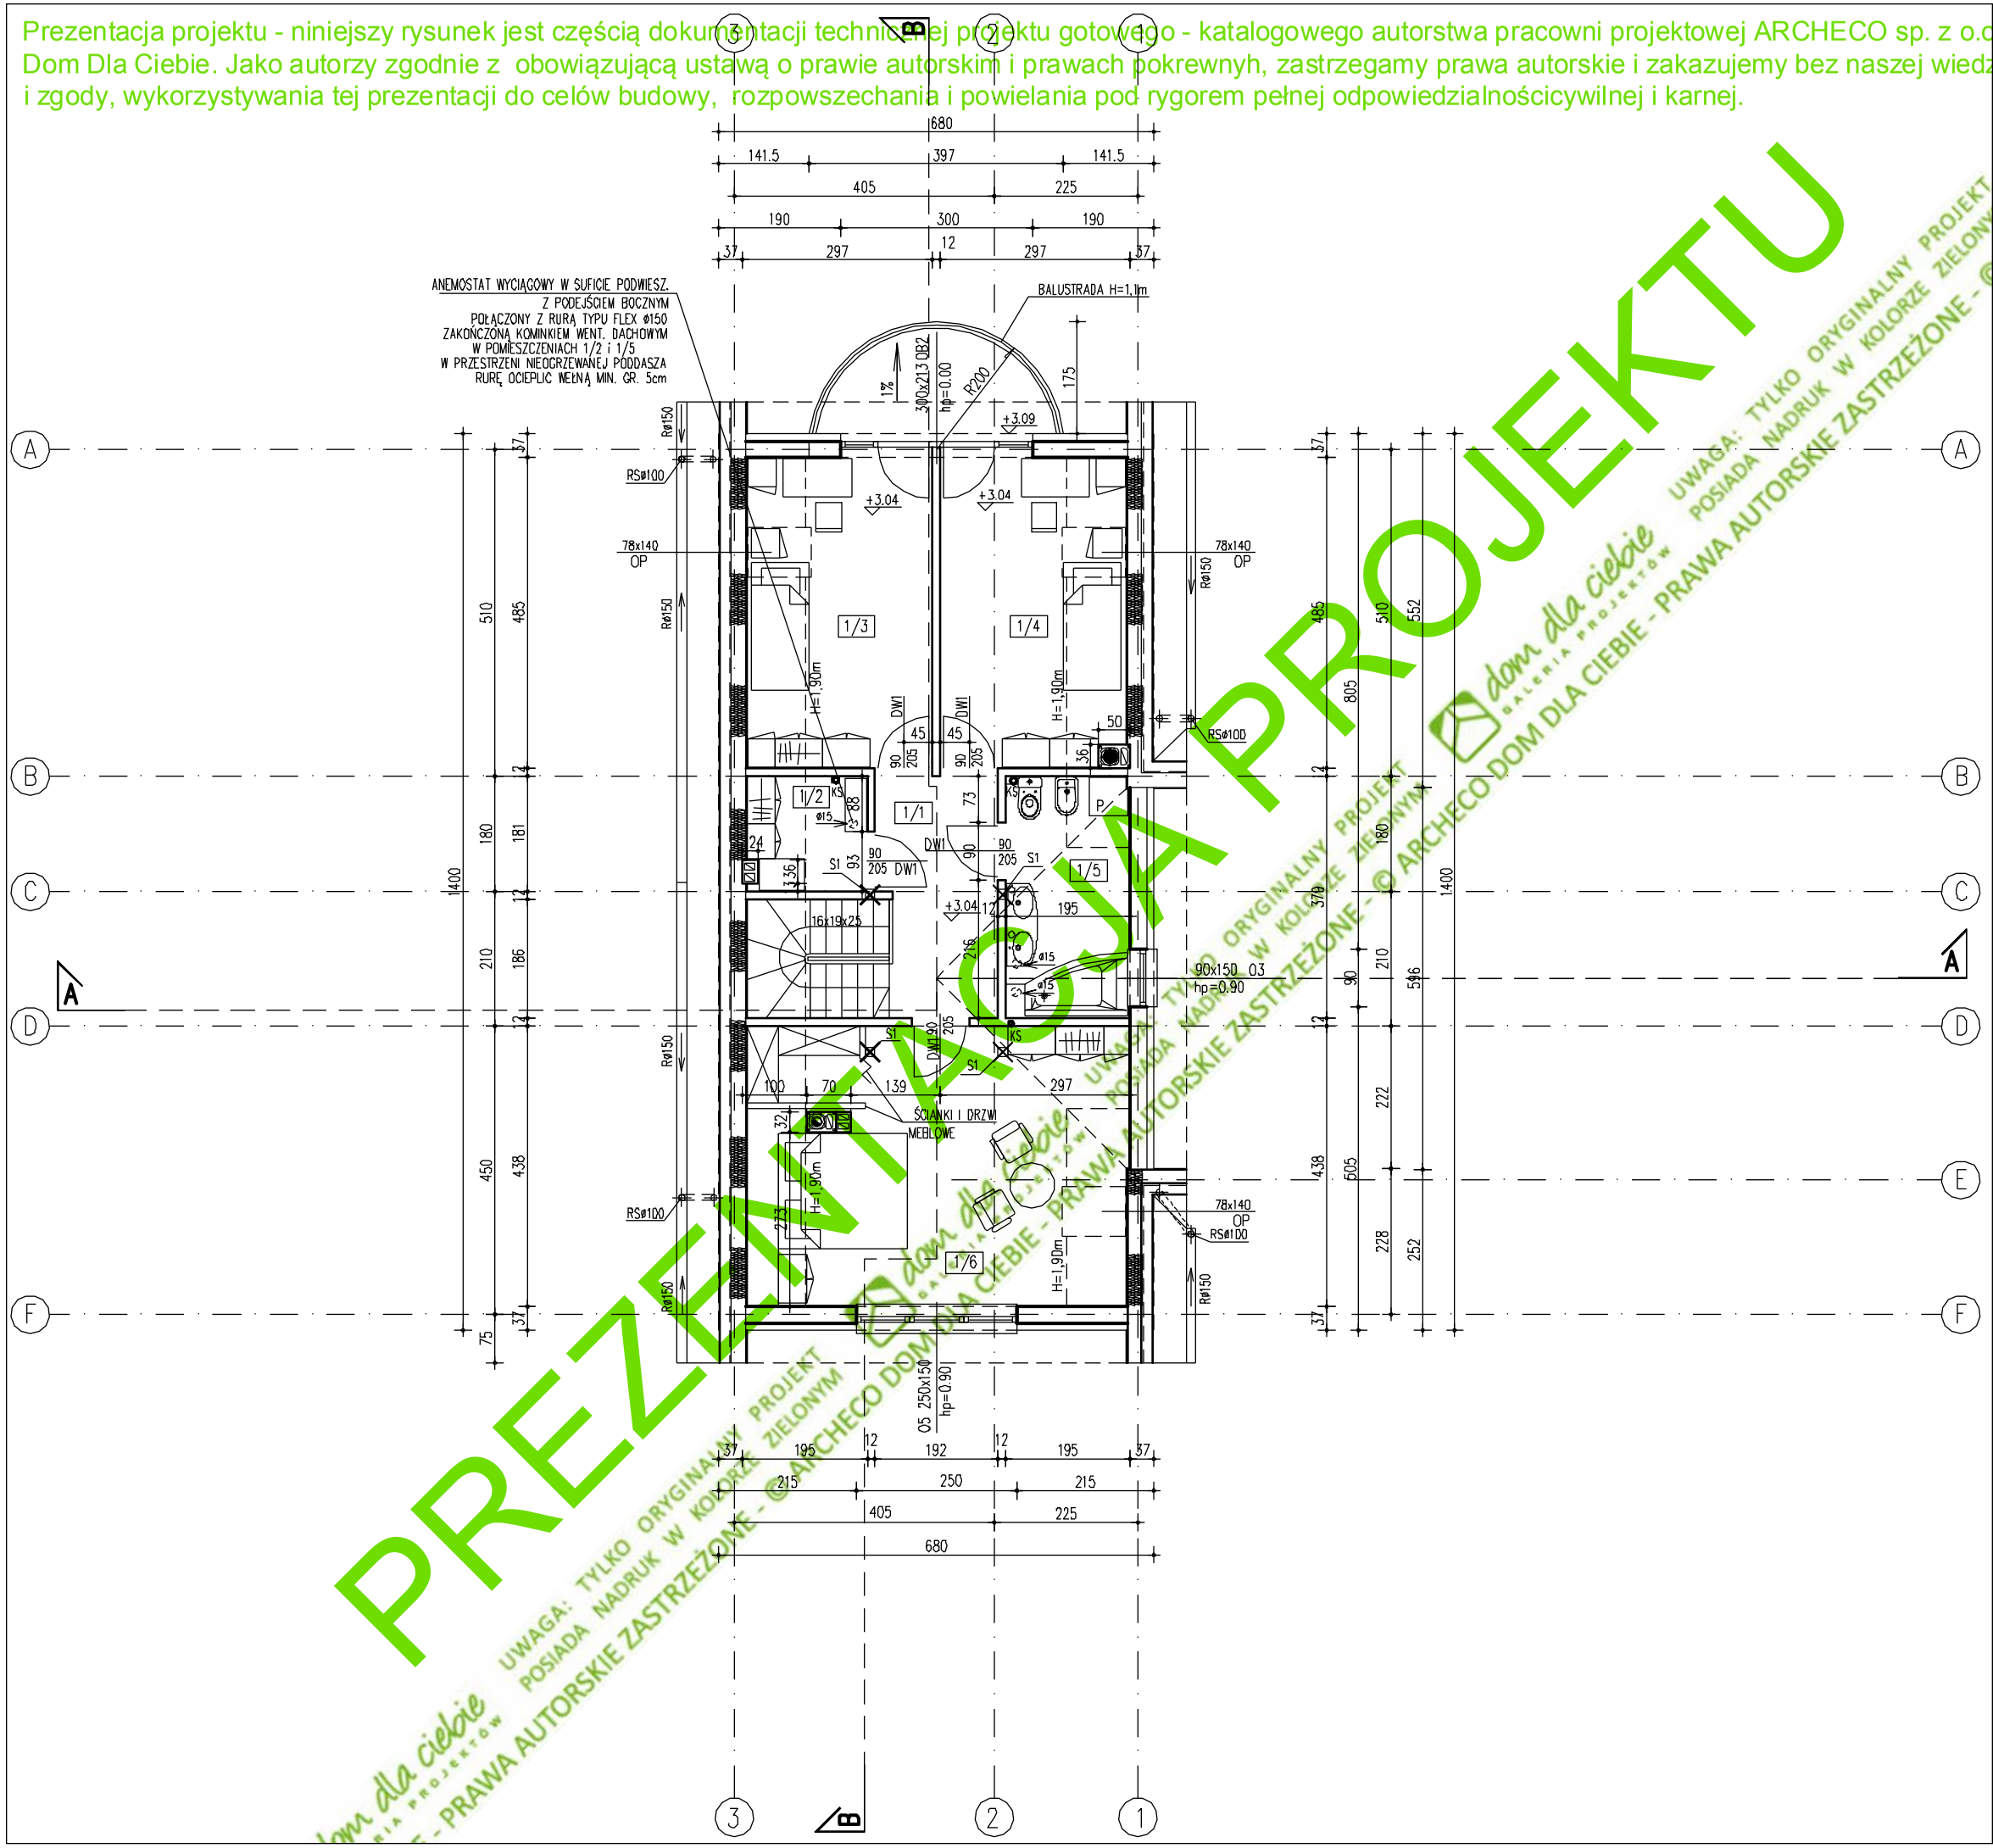

ZESTAWIENIE PROJEKTOWANYCH POMIESZCZEŃ			
NR	NAZWA POMIESZCZENIA	POW.UŻYTKOWA (POW.PODŁOGI)	POSADZKA
1/1	HOL	6.61	PARKIET
1/3	POKÓJ	9.52 (14.25)	PARKIET
1/4	POKÓJ	9.52 (14.07)	PARKIET
1/5	ŁAZIENKA	6.19 (7.28)	POS. CERAMICZNA
1/6	POKÓJ	18.75 (26.02)	PARKIET
	RAZEM	50.59 (68.23)	m^2
1/2	GARDEROBA/STRYCH	1.70 (3.36)	PARKIET

UWAGA! POWIERZCHNIA UŻYTKOWA–POWIERZCHNIA POMIESZCZENIA GDY JEGO WYSOKOŚĆ ≥ 1.9m.
POWIERZCHNIA PODDANA W NAWIASACH – POWIERZCHNIA PODŁOGI

U W A G I:

PIONY KANALIZACYJNE KS OBUDOWANE PŁYTAMI GKI 9mm

ŚCIANY ZEWN. Z PUSTAKA CERAM. TYPU POROTHERM OCIEPLONE STYROPIANEM	**gr.25cm gr.12cm**
ŚCIANY WEWN. NOŚNE Z PUSTAKÓW CERAMICZNYCH TYPU POROTHERM	**gr.25cm**
ŚCIANY WEWN. DZIAŁOWE	
NA PARTERZE: PUSTAKI POROTHERM	**gr.11,5cm**
NA PODDASZU: Z PŁYT G-K	**gr.12cm**
KRATKI WENTYLACYJNE	ø 15, 14x20
PRZEWODY WENTYLACYJNE Z PUSTAKÓW SCHIEDEL	
PRZEWÓD DYMOWY SCHIEDEL RONDO PLUS ø20+W	36x50cm
PRZEWÓD SPALINOWY SHIEDEL RONDO PLUS ø16+W	32x46cm

UWAGA! WSZYSTKIE WYMIARY SPRAWDZIĆ NA BUDOWIE !

projekt

DOM JEDNORODZINNY "K O W A L I K"

branża	ARCHITEKTURA	
rysunek	RZUT PODDASZA	
projektant arch. Maja Rosłanowska arch. Tomasz Pisaniak opracował Kamil Smolnik	nr uprawnień 308/01/DUW	podpis
data 10.2008	skala 1:100	nr rys. A/4

dom dla ciebie GALERIA PROJEKTÓW

PREZENTACJA PROJEKTU
UWAGA: TYLKO ORYGINALNY PROJEKT POSIADA NADRUK W KOLORZE ZIELONYM - © ARCHECO DOM DLA CIEBIE - PRAWA AUTORSKIE ZASTRZEŻONE

Prezentacja projektu - niniejszy rysunek jest częścią dokumentacji technicznej projektu gotowego - katalogowego autorstwa pracowni projektowej ARCHECO sp. z o.o. Dom Dla Ciebie. Jako autorzy zgodnie z obowiązującą ustawą o prawie autorskim i prawach pokrewnych, zastrzegamy prawa autorskie i zakazujemy bez naszej wiedzy i zgody, wykorzystywania tej prezentacji do celów budowy, rozpowszechniania i powielania pod rygorem pełnej odpowiedzialnościcywilnej i karnej.

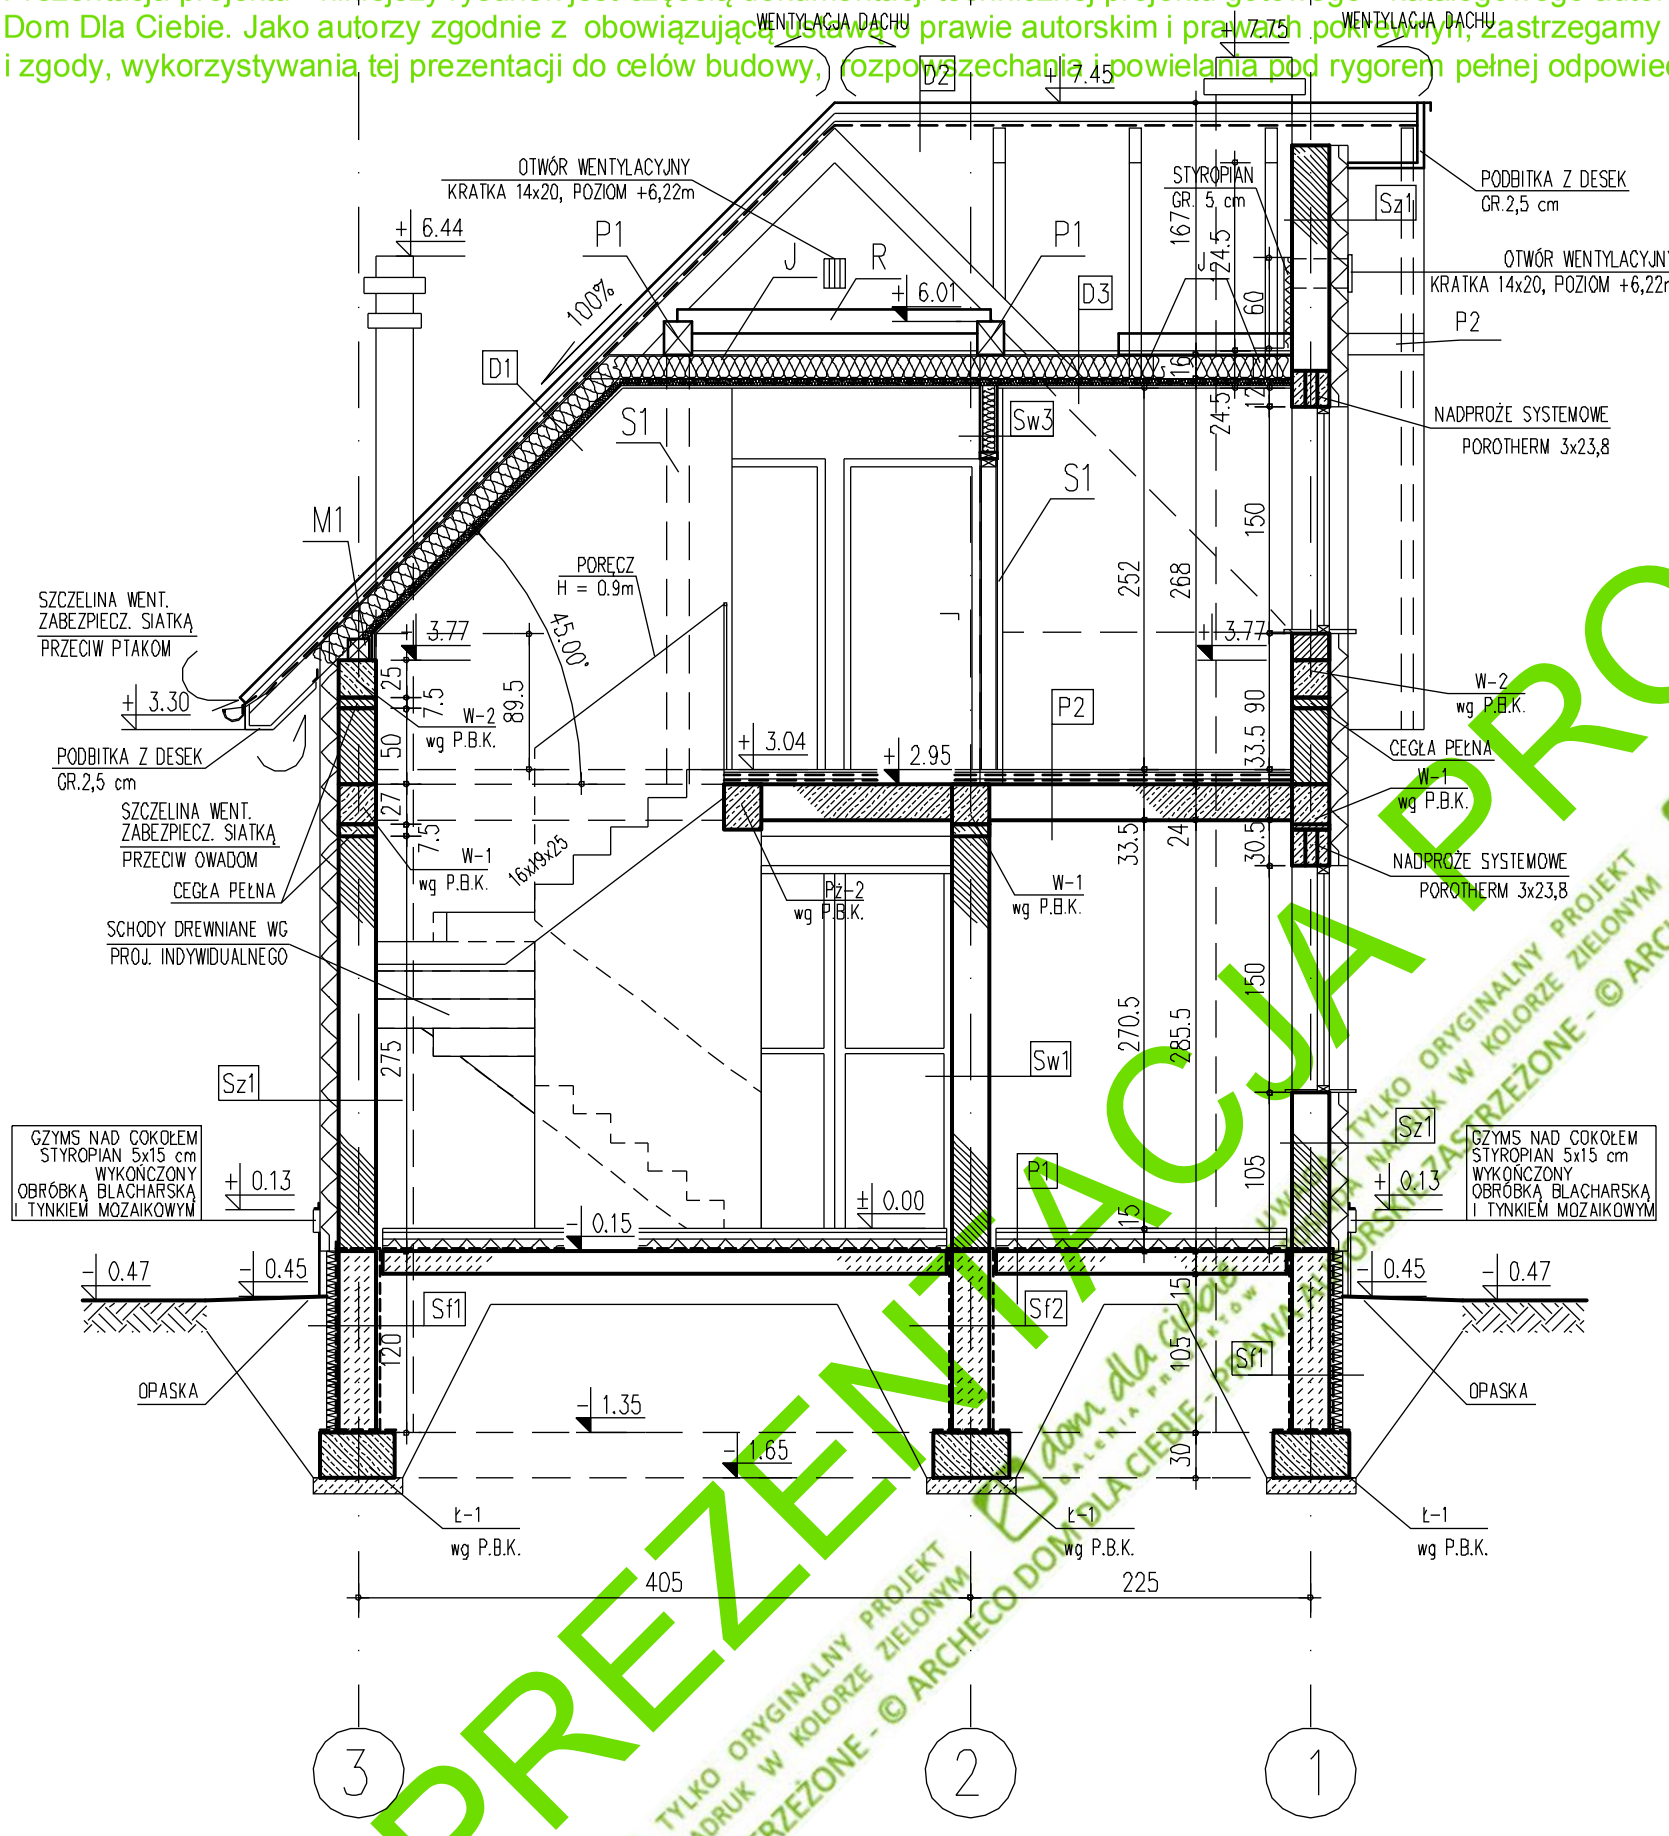

Sf1	POLISTYREN EKSTRUDOWANY	8,0 cm
	IZOL.P.WILGOCIOWA 2 x DYSPERBIT	
	BLOCZEK BETONOWY / BETON B15	25,0 cm
	IZOL.P.WILGOCIOWA 2 x DYSPERBIT	
Sf2	IZOL.P.WILGOCIOWA 2 x DYSPERBIT	
	BLOCZEK BETONOWY / BETON B15	25,0 cm
	IZOL.P.WILGOCIOWA 2 x DYSPERBIT	
Sz1	TYNK STRUKTUR. CIENKOWARSTWOWY	0,5 cm
	STYROPIAN	12,0 cm
	PUSTAK "POROTHERM"	25,0 cm
	TYNK GIPSOWY	1,0 cm
Sw1	TYNK GIPSOWY	1,0 cm
	PUSTAK "POROTHERM"	25,0 cm
	TYNK GIPSOWY	1,0 cm
Sw2	TYNK GIPSOWY	1,0 cm
	PUSTAK "POROTHERM"	11,5 cm
	TYNK GIPSOWY	1,0 cm
Sw3	PŁYTA GK (GKI od wewnątrz w łazience)	0,9 cm
	RUSZT ALUMINIOWY - SYSTEMOWY/WEŁNA MIN.	10,0 cm
	PŁYTA GK	0,9 cm
P1	POSADZKA	2,0 cm
	WYLEWKA BETONOWA	5,0 cm
	FOLIA PE	
	STYROPIAN	8,0 cm
	2x FOLIA PE	
	1x PAPA TERMOZGRZEWALNA	
	PŁYTA BETONOWA BETON B20	15,0 cm
	PIASEK UBITY WARSTWAMI	MIN. 20,0 cm
	GRUNT RODZIMY - PO ZDJĘCIU HUMUSU	
P2	POSADZKA	2,0 cm
	WYLEWKA BETONOWA	4,5 cm
	FOLIA PE	
	STYROPIAN TWARDY	3,0 cm
	FOLIA PE	
	STROP TERIVA I	24,0 cm
	TYNK GIPSOWY	1,5 cm
P3	PŁYTKI CERAM. MROZOODPORNE na elastycznym, mrozoodpornnym, rozpływnym kleju	2,0 cm
	IZOLACJA PRZECIWWODNA np. folia w płynie	
	BETONOWA PŁYTA TARASOWA/SCHODY	15,0 cm
	PIASEK UBITY	min. 20,0 cm
	GRUNT RODZIMY - PO ZDJĘCIU HUMUSU	
D2	DACHÓWKA CERAMICZNA	
	ŁATY/KONTRŁATY	4x6/3x5 cm
	FOLIA WYSOKO PAROPRZEPUSZCZALNA	
	KROKWIE	
D3	DESKI	
	JĘTKA: SZCZELINA POW. WENTYLACYJNA	1,0 cm
	JĘTKA: WEŁNA MINERALNA 5,0cm	20,0 cm
	WEŁNA MINERALNA/RUSZT STAL. 15,0cm	20,0 cm
	FOLIA PAROIZOLACYJNA	
	PŁYTA GKF	1,25 cm

P4	PŁYTKI CERAM. MROZOODPORNE na elastycznym, mrozoodpornnym, rozpływnym kleju	1,5 cm
	IZOLACJA PRZECIWWODNA np. folia w płynie	
	GŁADŹ CEMENT. W SPADKU 1.5%	5,5-8,0 cm
	FOLIA PE	
	STYROPIAN EKSTRUDOWANY	5,0 cm
	2x FOLIA Z 10 cm WYWINIĘCIEM NA ŚCIANĘ	
	PŁYTA BALKONOWA ŻELBETOWA WG P.B.K.	
	STYROPIAN + TYNK CIENKOWARSTWOWY	10,0 cm

D1	DACHÓWKA CERAMICZNA		
	ŁATY/KONTRŁATY	4x6cm/3x5cm	
	FOLIA PAROPRZEPUSZCZALNA		
	KROKIEW: SZCZELINA POW. WENTYLACYJNA	1,0 cm	
	KROKIEW: WEŁNA MINERALNA	15,0cm	20,0 cm
	WEŁNA MINERALNA/RUSZT STAL.	5,0cm	20,0 cm
	FOLIA PAROIZOLACYJNA		
	2x1,25 cm		2,5 cm

UWAGA! WSZYSTKIE WYMIARY SPRAWDZIĆ NA BUDOWIE !

projekt DOM JEDNORODZINNY "K O W A L I K"

projektant arch.Maja Rostanowska	nr uprawnień 308/01/DUW	podpis
arch.Tomasz Pisaniak		
oprac.: Kamil Smolnik		

branża ARCHITEKTURA

rysunek PRZEKRÓJ A-A

data 10.2008 skala 1:50 nr rys. A/7

dom dla ciebie GALERIA PROJEKTÓW

PREZENTACJA PROJEKTU
UWAGA: TYLKO ORYGINALNY PROJEKT POSIADA NADRUK W KOLORZE ZIELONYM - © ARCHECO DOM DLA CIEBIE - PRAWA AUTORSKIE ZASTRZEŻONE